

4. GRAFIČKA DOKUMENTACIJA

A- POSTOJEĆE STANJE

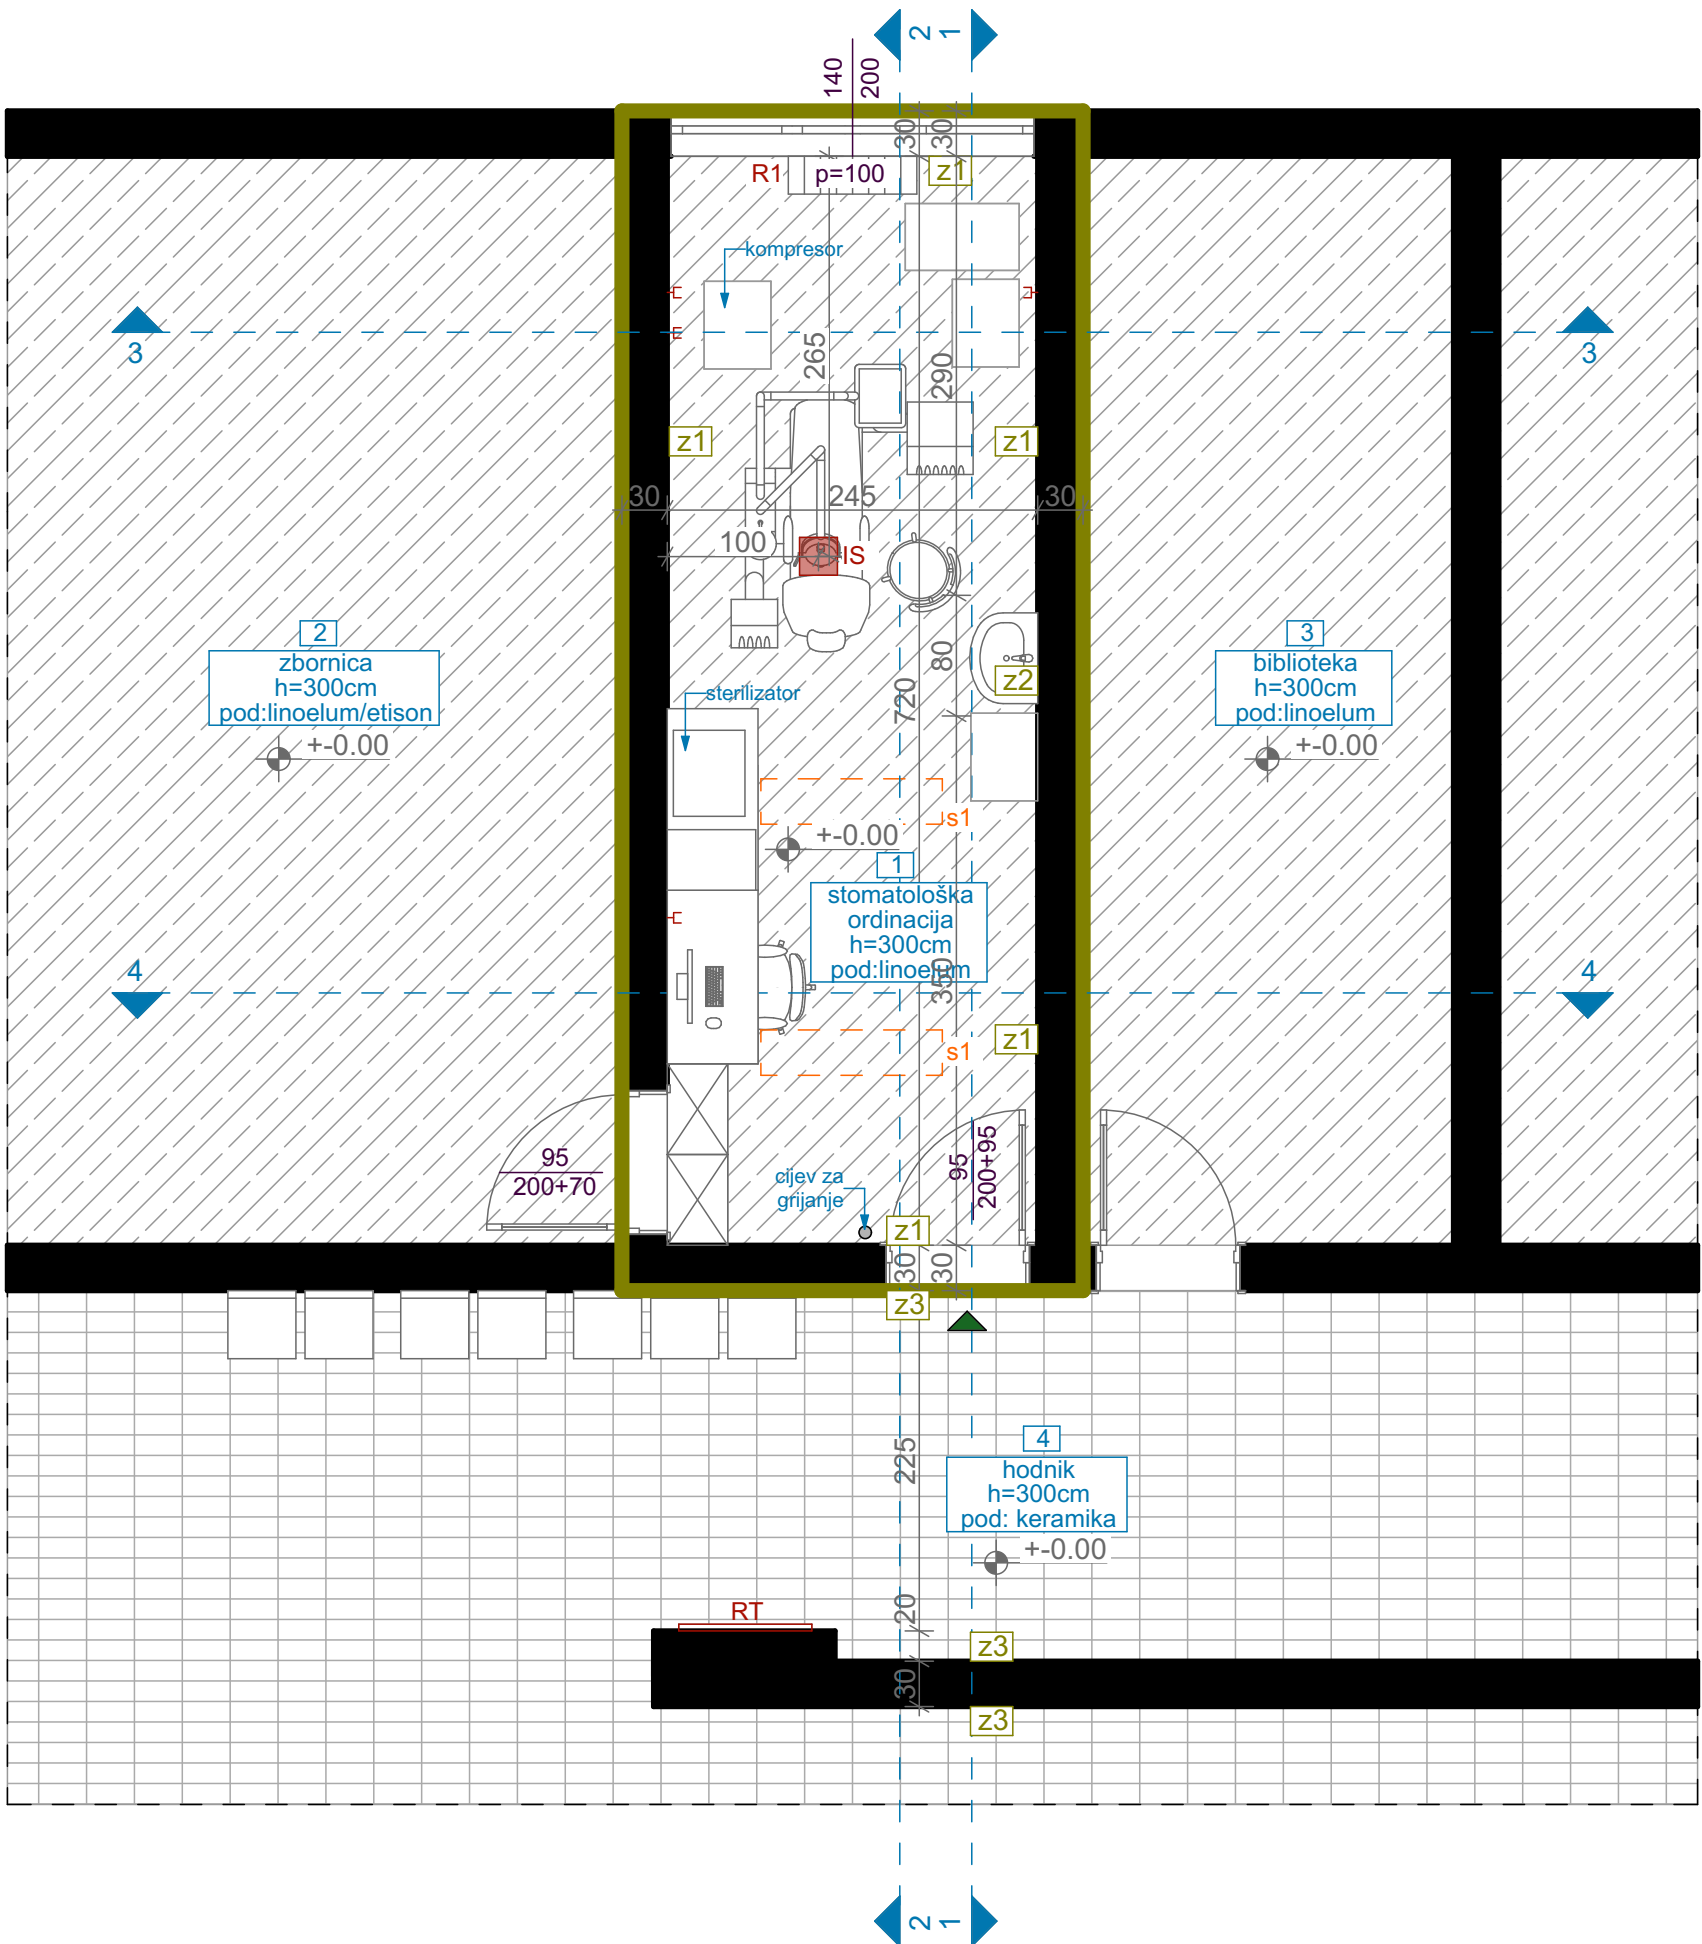

OSNOVA POSTOJEĆEG STANJA, R=1:50

LEGENDA - PROSTORIJE

br	naziv prostorije	obrađa poda	obrađa zida	obrađa plafona	m ²
1	ordinacija	linoleum	disperzija/keramika	disperzija	17,64
2	zbornica	linoleum	disperzija	disperzija	
3	biblioteka	linoleum	disperzija	disperzija	
4	hodnik	keramika	masna boja	disperzija	


LEGENDA - OZNAKE

- R1** radiator dim. 85x60cm
IS instalacije za ambulantnu stolicu
RT razvodna tabla
z1 postojeći zid - završna obrada disperzija
z2 postojeći zid - završna obrada keramika do visine h=120cm/ od h=120cm do plafona disperzija
z3 postojeći zid - završna obrada masna boja
 Dio objekta na kom se vrše intervencije

LEGENDA - FOTODOKUMENTACIJA



PROJEKTANT:  "URBI.PRO" d.o.o., Podgorica, ul.Radosava Burića bb, telefon 067/006-012, e-mail urbi.pro@t-com.me PDV: 30/31-14987-7, PIB: 03059847		INVESTITOR: Ministarstvo prosvjete Crne Gore	
Objekat: Stomatološke ambulate u osnovnim i srednjim školama - JU OŠ "Vladislav St. Ribnikar" Bijelo Polje		Lokacija: Rasovo, b.b. Bijelo Polje	
Glavni inženjer: Dušan Džudović, d.i.a.		Vrsta tehničke dokumentacije: GLAVNI PROJEKAT	
Odgovorni inženjer: Dušan Džudović, d.i.a.		Dio tehničke dokumentacije: ARHITEKTURA	
Sarađnici: Milena Lukić, MSc arh. Maja Marvučić, spec.sci.arch. Nikola Bulatović, MSc arh.		Prilog: Osnova prostorije namijenjene funkciji ambulate - postojeće stanje	Broj priloga: A-01
Datum izrade i M.P. Februar, 2023.		Datum revizije i M.P.	
		Broj strane:	

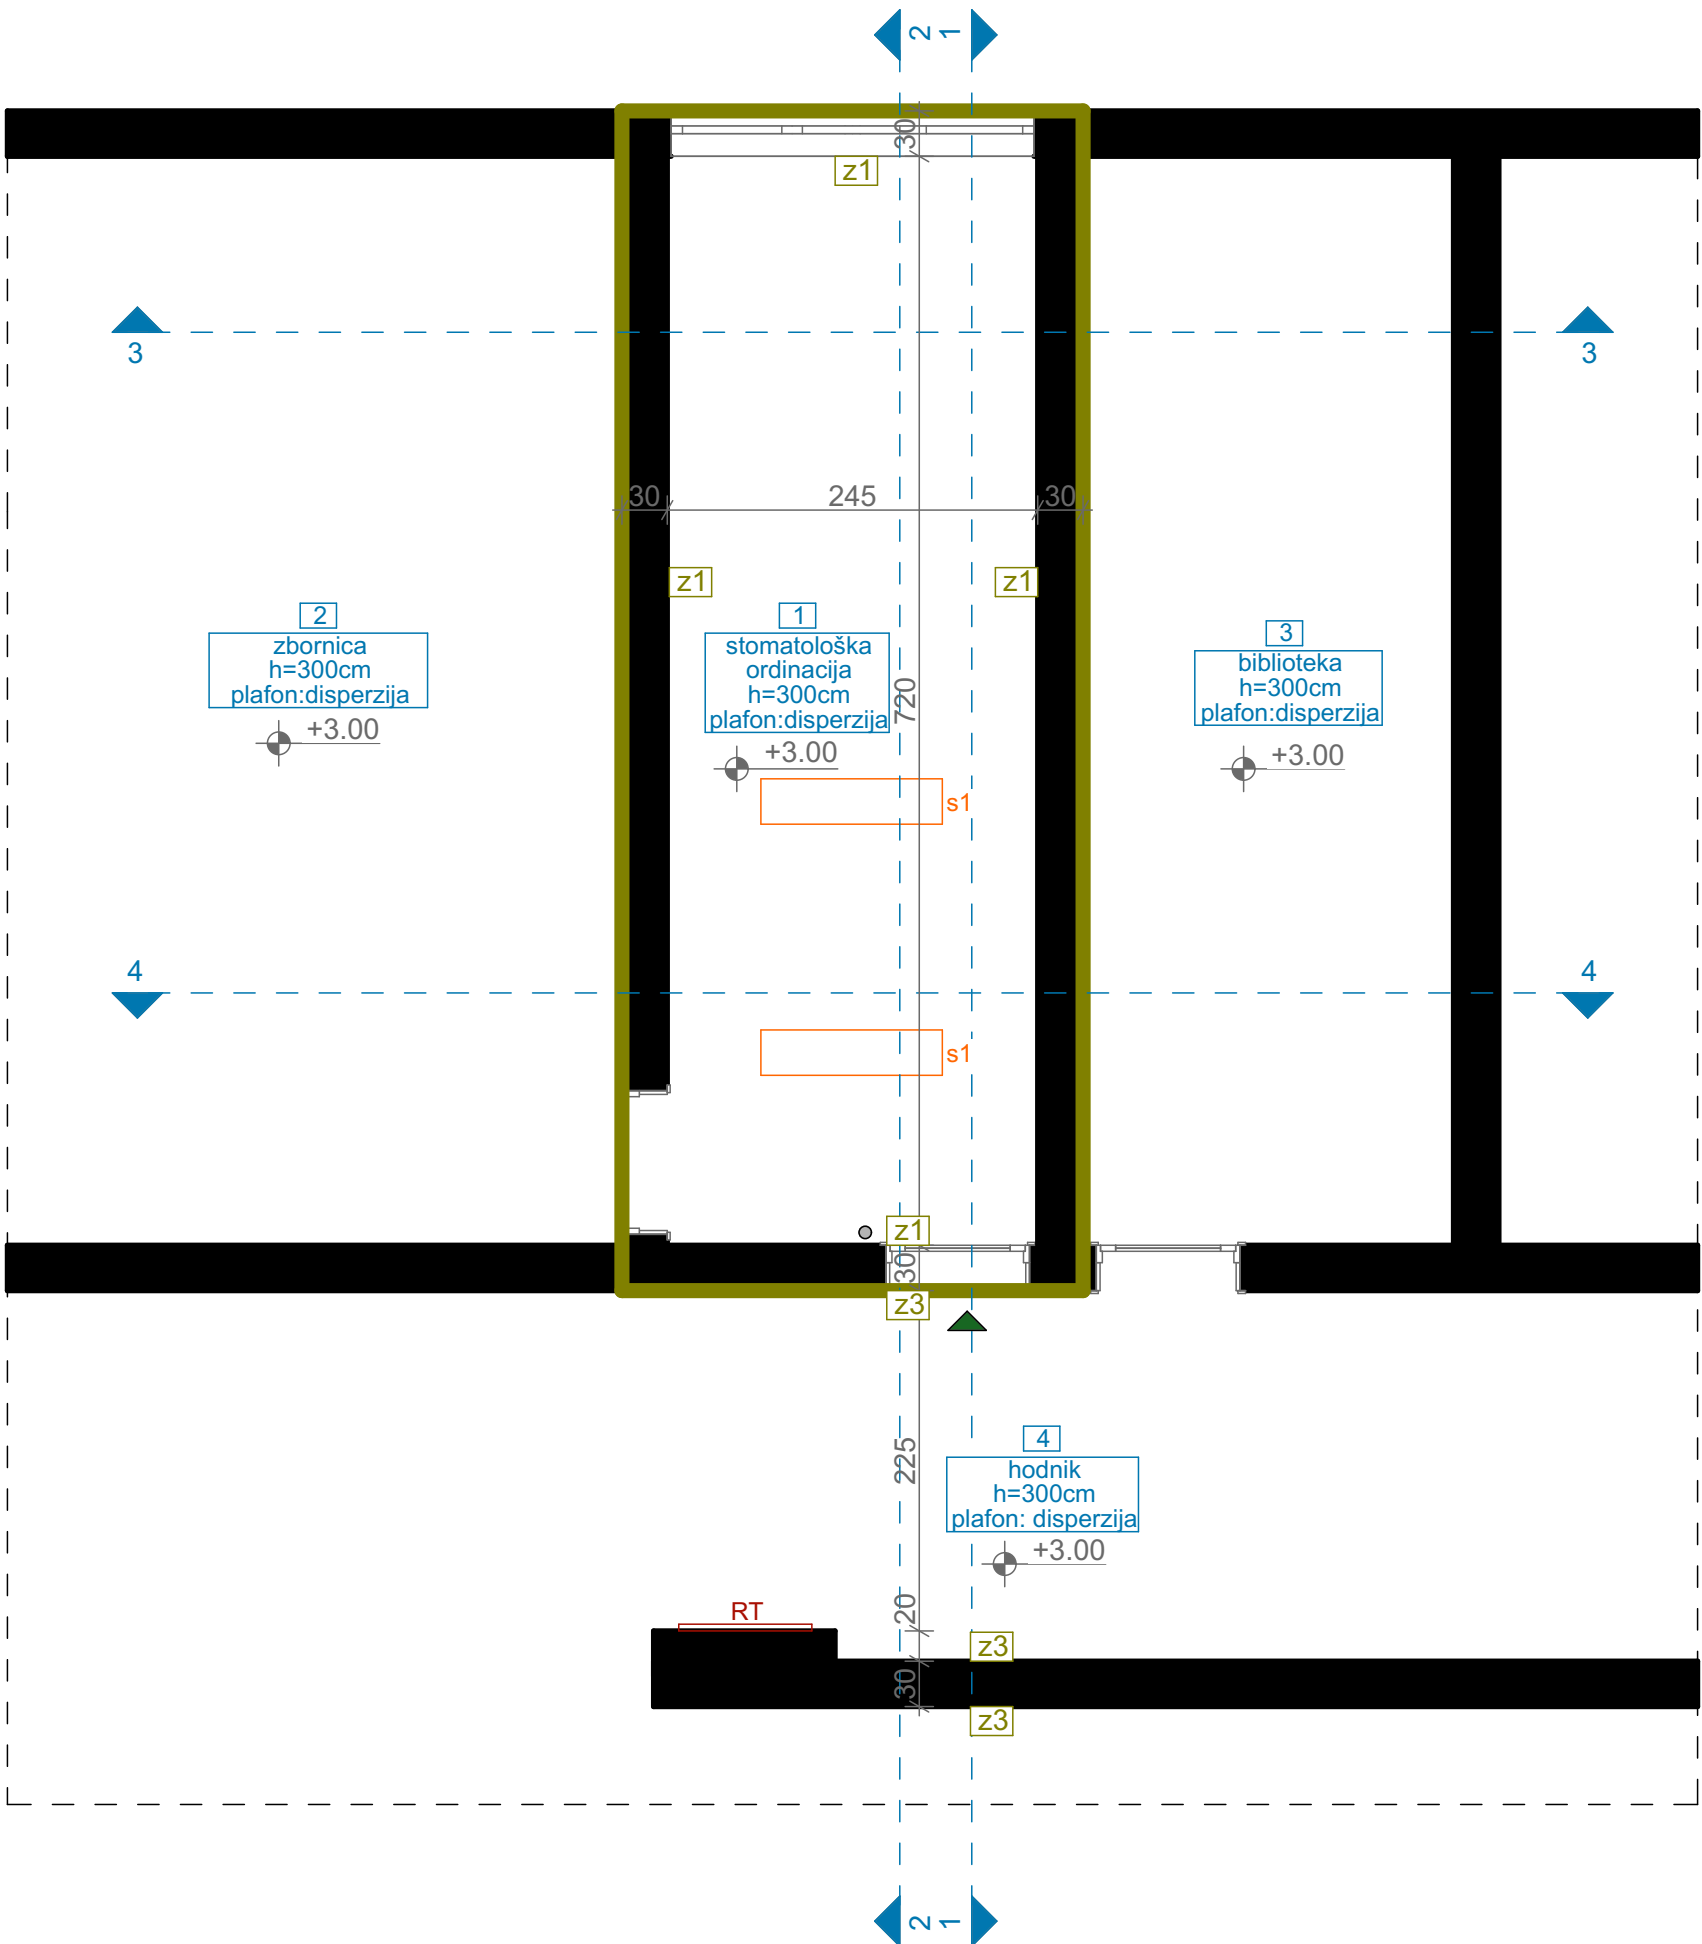


OSNOVA PLAFONA/ POSTOJEĆE STANJE,
R=1:50

LEGENDA - OZNAKE


- s1 nadgradna svjetiljka
- +3.00 visinska kota
- Dio objekta na kom se vrše intervencije

PROJEKTANT:  "URBI.PRO" d.o.o., Podgorica, ul.Radosava Burića bb, telefon 067/006-012, e-mail urbi.pro@t-com.me PDV: 30/31-14987-7, PIB: 03059847		INVESTITOR: Ministarstvo prosvjete Crne Gore	
Objekat: Stomatološke ambulante u osnovnim i srednjim školama - JU OŠ "Vladislav Sl. Ribnikar" Bijelo Polje		Lokacija: Rasovo, b.b. Bijelo Polje	
Glavni inženjer: Dušan Džudović, d.i.a.		Vrsta tehničke dokumentacije: GLAVNI PROJEKAT	
Odgovorni inženjer: Dušan Džudović, d.i.a.		Dio tehničke dokumentacije: ARHITEKTURA	
Sarađnici: Milena Lukić, MSc arh. Maja Marvučić, spec.sci.arch. Nikola Bulatović, MSc arh.		Prilog: Osnova plafona prostorije namijenjene funkciji ambulante - postojeće stanje	Broj priloga: A-02
Datum izrade i M.P. Februar, 2023.		Datum revizije i M.P.	
		RAZMJERA: R=1:50	
		Broj strane:	


IZGLED 1-1 Završna obrada zidova - disperzija u ordinaciji/ masna boja u hodniku škole

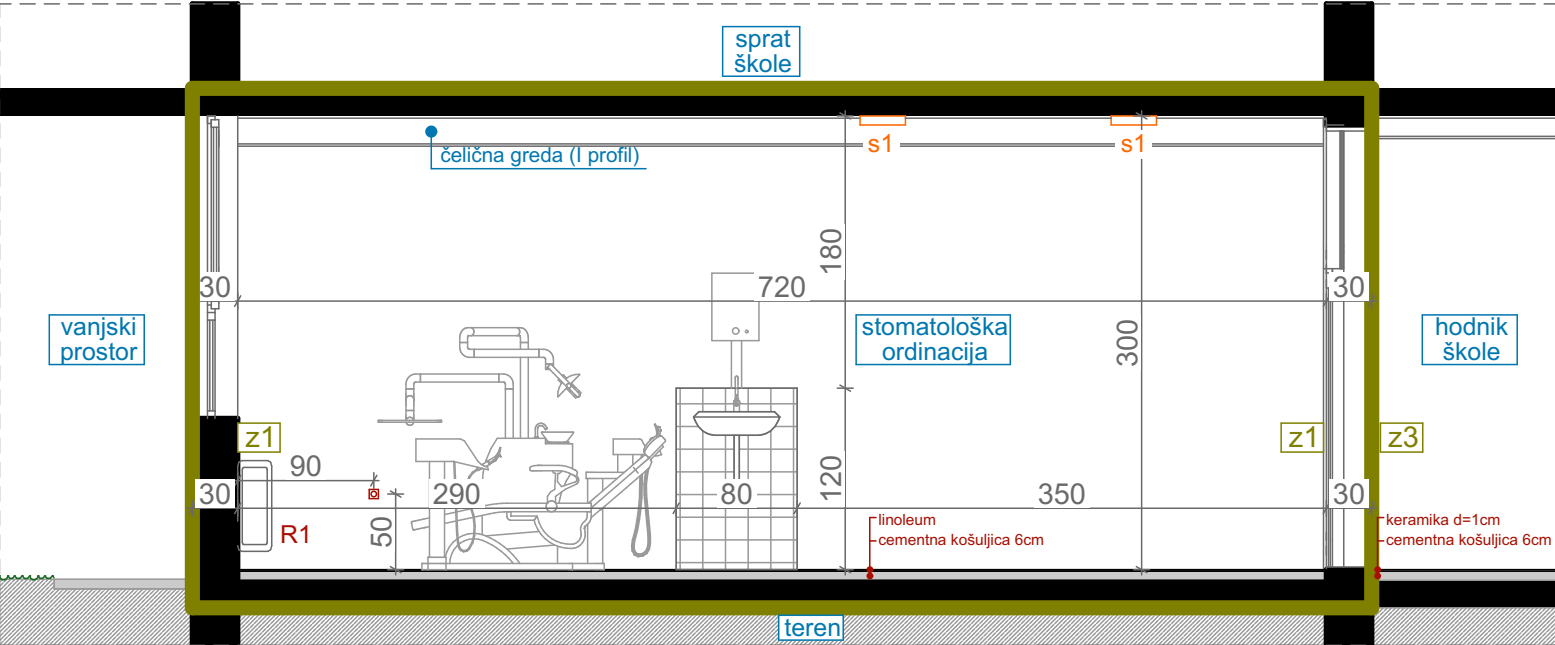


IZGLED 2-2 Završna obrada zidova - disperzija u ordinaciji/ masna boja u hodniku škole

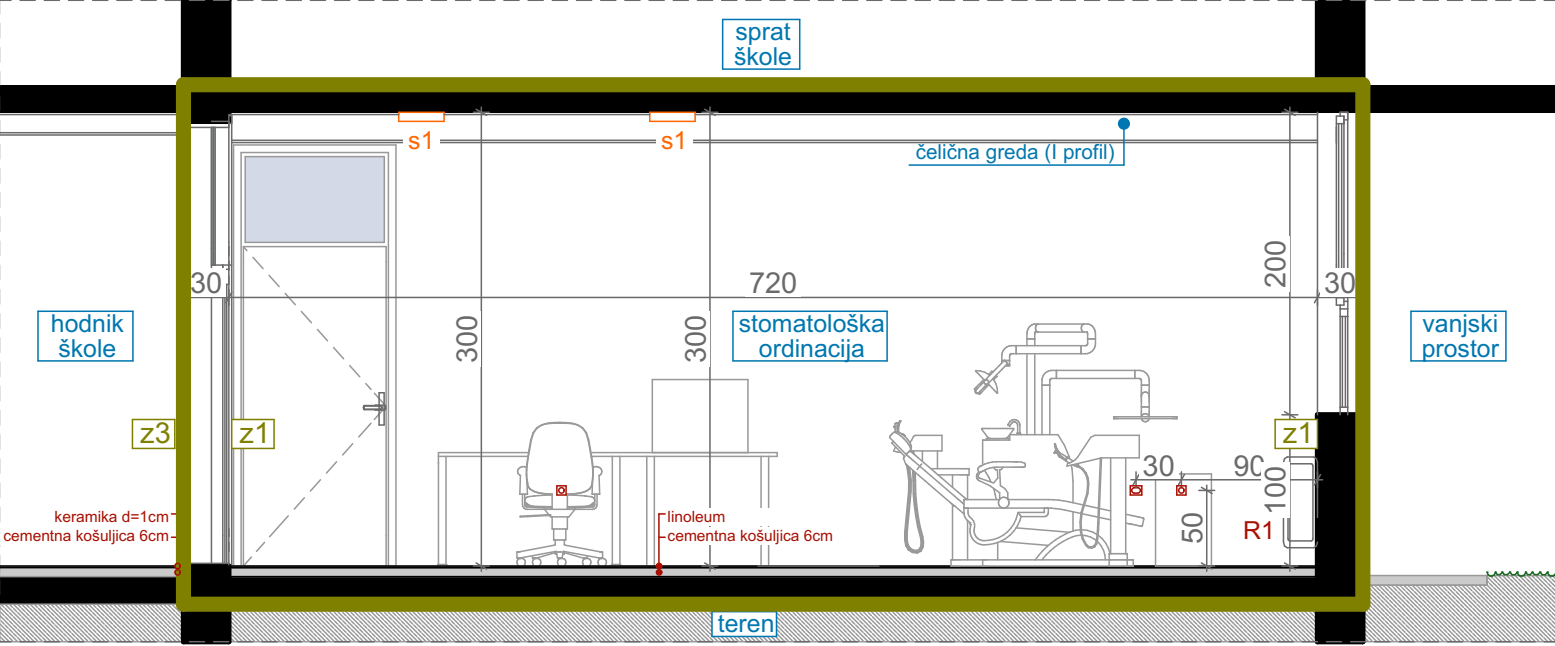

IZGLED 3-3 Završna obrada zidova - disperzija

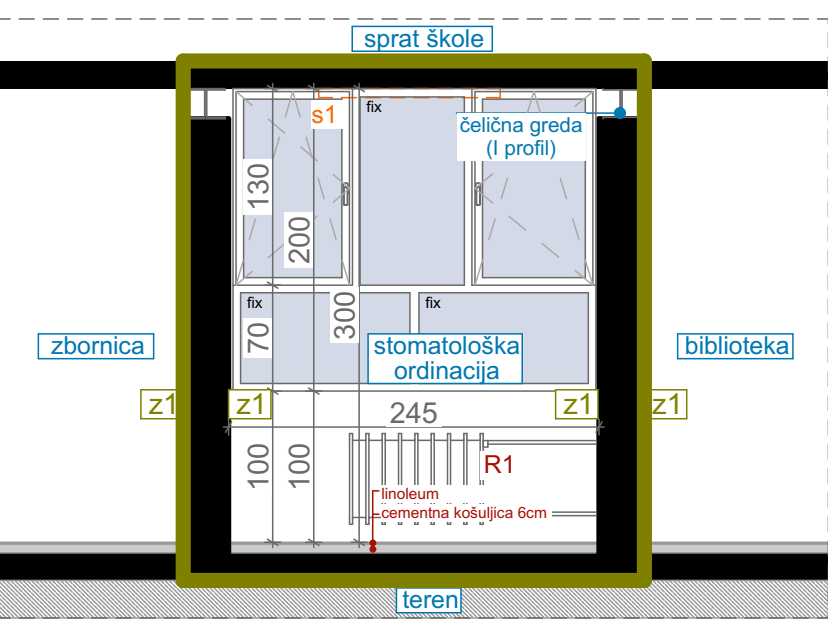

IZGLED 4-4 Završna obrada zidova - disperzija

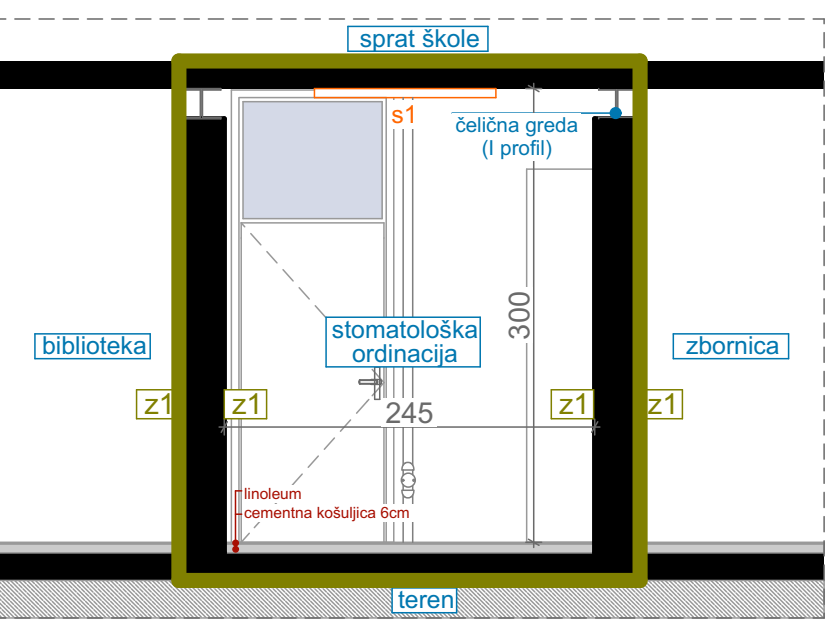

IZGLEDI/ POSTOJEĆE STANJE, R=1:50


LEGENDA - OZNAKE

- s1 nadgradna svjetiljka
- R1 radiator dim. 85x60cm
- IS instalacije za ambulantnu stolicu
- RT razvodna tabla
- ☐ dvofazna utičnica
- ☐ trofazna utičnica
- z1 postojeći zid - završna obrada disperzija
- z2 postojeći zid - završna obrada keramika do visine h=120cm/ od h=120cm do plafona disperzija
- z3 postojeći zid - završna obrada masna boja
- Dio objekta na kom se vrše intervencije

LEGENDA - FOTODOKUMENTACIJA



PROJEKTANT:  "URBI.PRO" d.o.o., Podgorica, ul.Radosava Burića bb, telefon 067/006-012, e-mail urbi.pro@t-com.me PDV: 30/31-14987-7, PIB: 03059847		INVESTITOR: Ministarstvo prosvjete Crne Gore	
Objekat: Stomatološke ambulante u osnovnim i srednjim školama - JU OŠ "Vladislav St. Ribnikar" Bijelo Polje		Lokacija: Rasovo, b.b. Bijelo Polje	
Glavni inženjer: Dušan Džudović, d.i.a.		Vrsta tehničke dokumentacije: GLAVNI PROJEKAT	
Odgovorni inženjer: Dušan Džudović, d.i.a.		Dio tehničke dokumentacije: ARHITEKTURA	
Sarađnici: Milena Lukić, MSc arh. Maja Marvučić, spec.sci.arch. Nikola Bulatović, MSc arh.		Prilog: Izgledi - postojeće stanje	Broj priloga: A-03
Datum izrade i M.P. Februar, 2023.		Datum revizije i M.P.	
		Broj strane:	

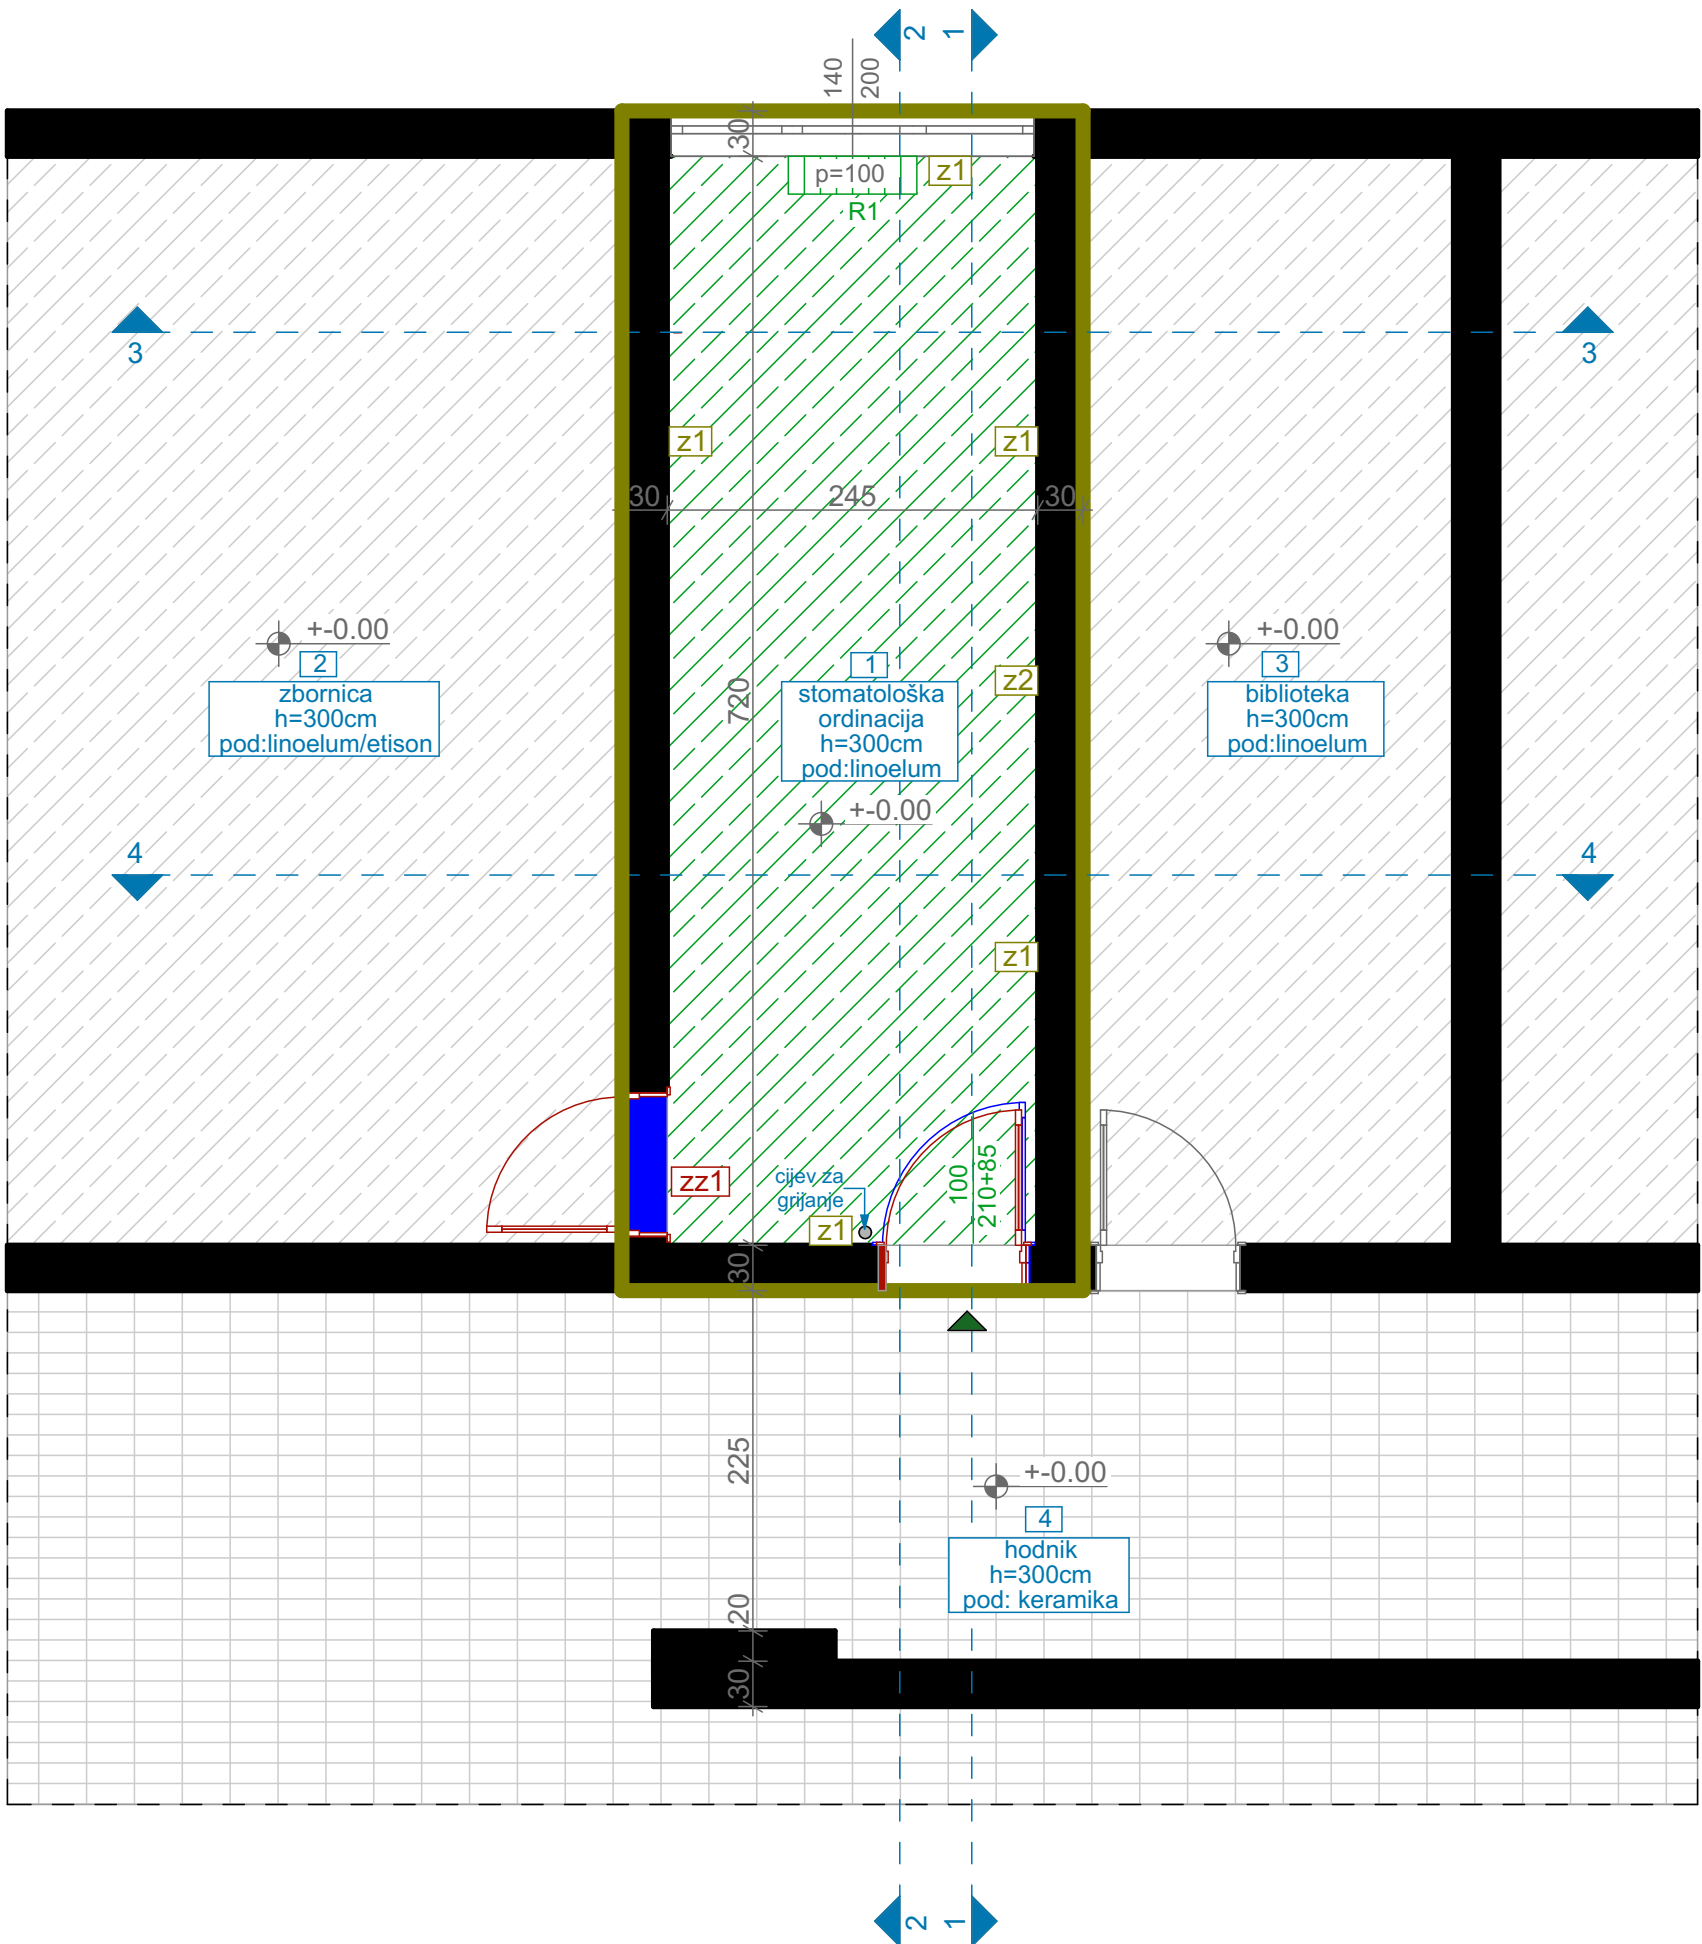


OSNOVA/ PLAN INTERVENCIJA, R=1:50

LEGENDA - PROSTORIJE					
br	naziv prostorije	obrađa poda	obrađa zida	obrađa plafona	m ²
1	ordinacija	linoleum	disperzija/keramika	disperzija	17,64
2	zbornica	linoleum	disperzija	disperzija	
3	biblioteka	linoleum	disperzija	disperzija	
4	hodnik	keramika	masna boja	disperzija	


LEGENDA - OZNAKE	
	novoplanirano
	uklanjanje postojećeg
	zamjena postojećeg novim
	zamjena postojećeg poda novim (pvc)
	ugradnja nove bravarije
	uklanjanje postojeće bravarije
	demontaža, farbanje i ponovno montiranje postojećih radijatora

PROJEKTANT: "URBI.PRO" d.o.o., Podgorica, ul. Radosava Burića bb, telefon 067/006-012, e-mail urbi.pro@t-com.me PDV: 30/31-14987-7, PIB: 03059847		INVESTITOR: Ministarstvo prosvjete Crne Gore	
Objekat: Stomatološke ambulate u osnovnim i srednjim školama - JU OŠ "Vladislav St. Ribnikar" Bijelo Polje		Lokacija: Rasovo, b.b. Bijelo Polje	
Glavni inženjer: Dušan Džudović, d.i.a.		Vrsta tehničke dokumentacije: GLAVNI PROJEKAT	
Odgovorni inženjer: Dušan Džudović, d.i.a.		Dio tehničke dokumentacije: ARHITEKTURA	
Sarađnici: Milena Lukić, MSc arh. Maja Marvučić, spec.sci.arch. Nikola Bulatović, MSc arh.		Prilog: Osnova prostorije namijenjene funkciji ambulate - plan intervencija	Broj priloga: B-01
Datum izrade i M.P. Februar, 2023.		Datum revizije i M.P.	
		Broj strane:	


IZGLED 1-1 Završna obrada zidova - disperzija u ordinaciji/ masna boja u hodniku škole

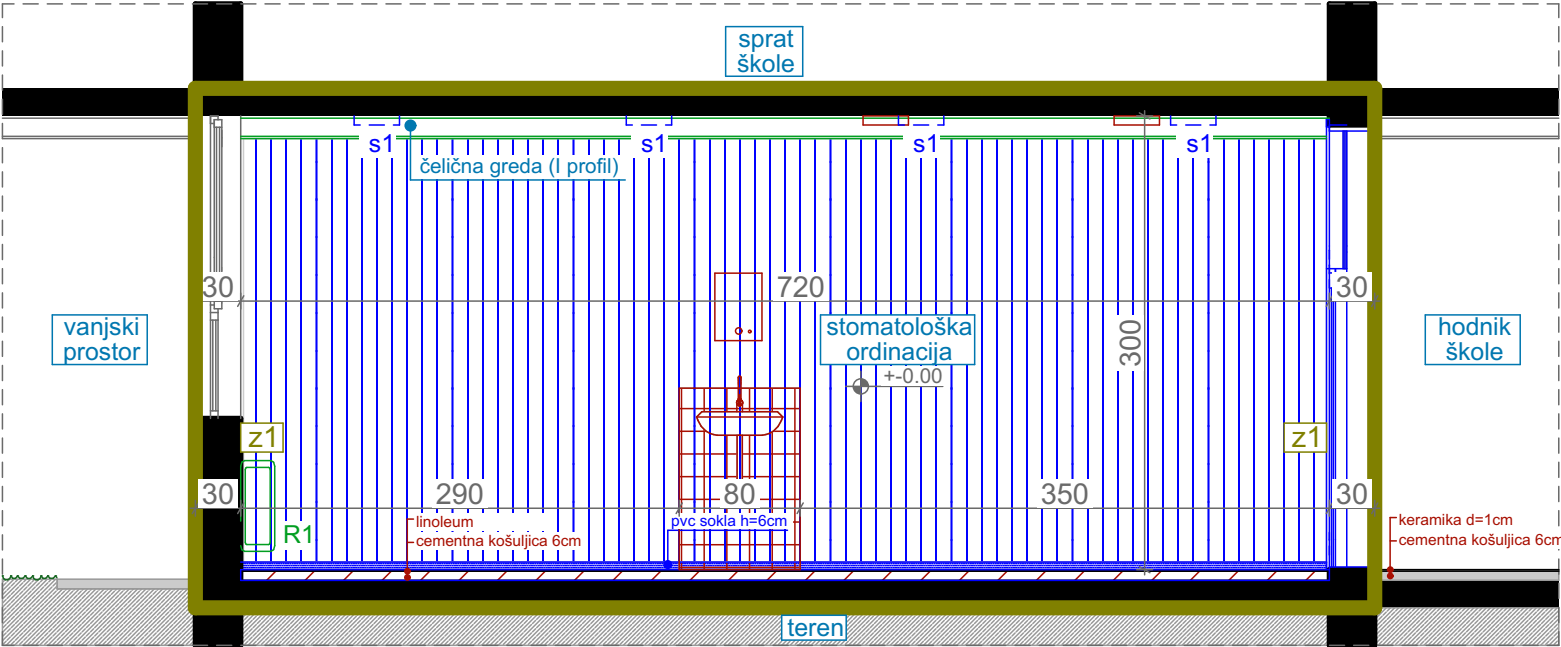


IZGLED 2-2 Završna obrada zidova - disperzija u ordinaciji/ masna boja u hodniku škole

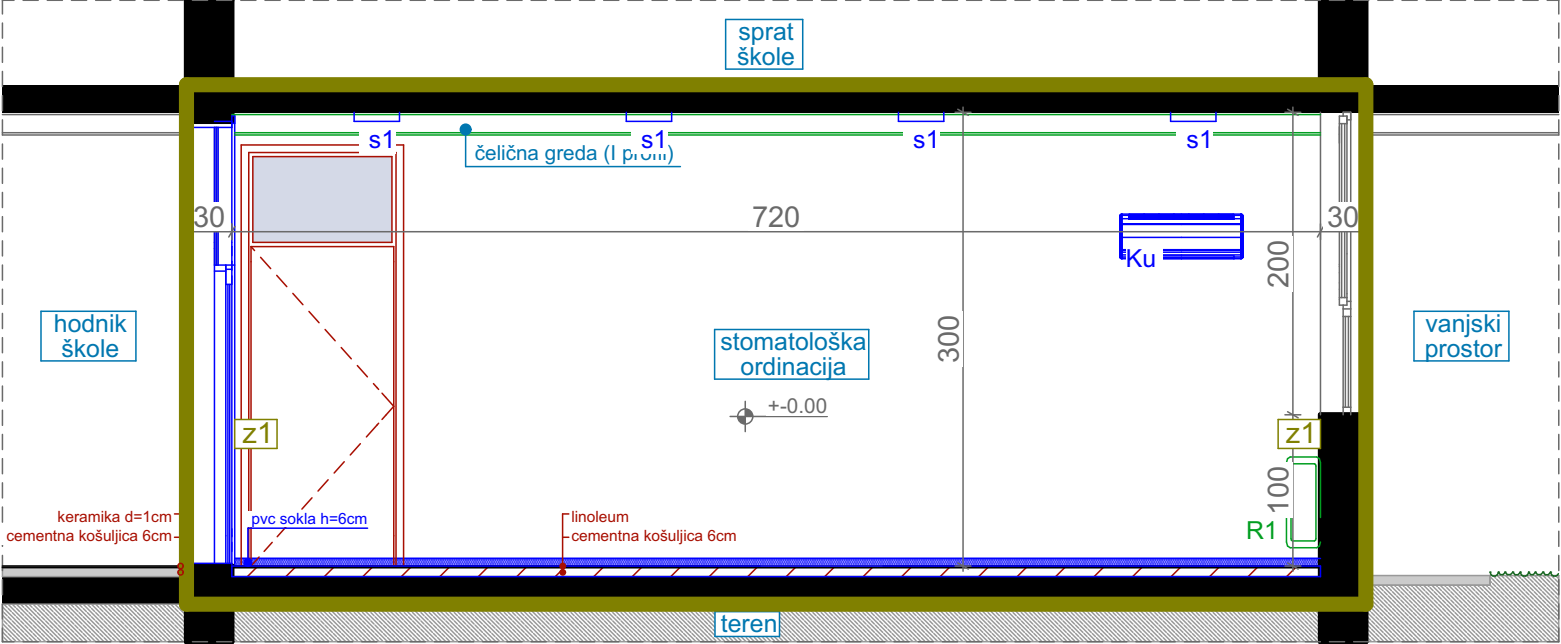

IZGLED 3-3 Završna obrada zidova - disperzija

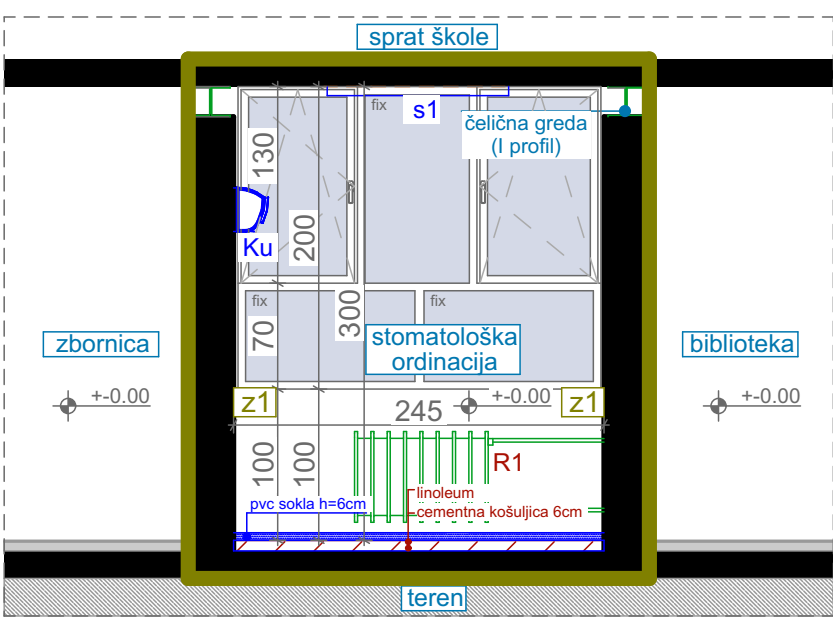

IZGLED 4-4 Završna obrada zidova - disperzija

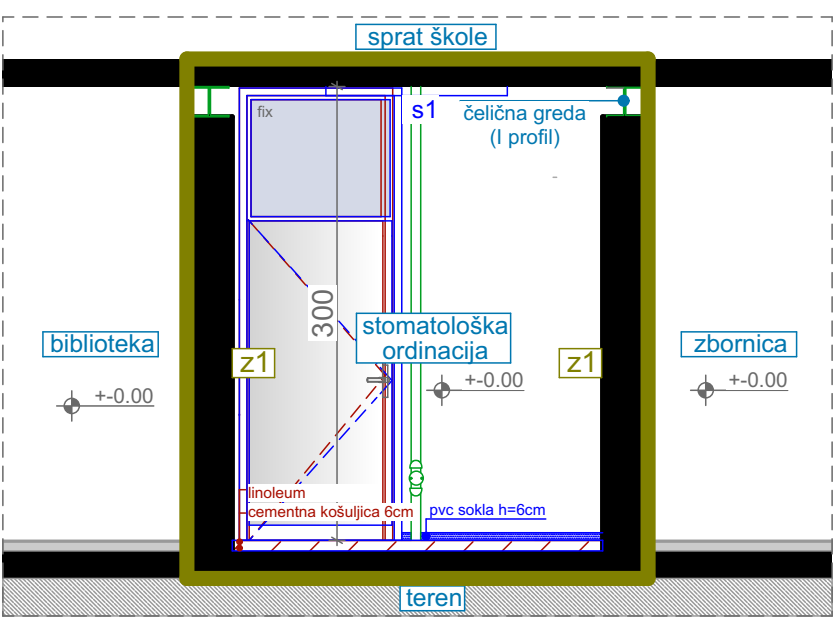

IZGLEDI/ PLAN INTERVENCIJA, R=1:50

LEGENDA - OZNAKE


- R1** Radijator dim. 130x60x20cm
- s1** Nova nadgradna svjetiljka
- Ku** Novi klima uređaj
- z1** postojeći zid (završna obrada - disperzija)
- z2** postojeći zid - završna obrada keramika do visine h=120cm/ od h=120cm do plafona disperzija
- Dio objekta na kom se vrše intervencije

LEGENDA - INTERVENCIJE

- novoplanirano
- uklanjanje postojećeg
- zamjena postojećeg novim
- ▨** zamjena postojećih slojeva poda novim
- ▨** novoplanirana pvc vodootporna tapeta
- ▨** demontaža, farbanje i ponovno montiranje postojećih radijatora
- I** farbanje čeličnih greda (I profil) prema prostoriji ordinacije u boju EGGER GLEČER PLAVA U500 ST9 na zidu gdje je predviđena pvc vodootporna tapeta, tj. bijelu boju na zidu gdje su projektovani radni elementi.

PROJEKTANT:  Društvo sa ograničenom odgovornošću Podgorica		INVESTITOR: Ministarstvo prosvjete Crne Gore	
Objekat: Stomatološke ambulante u osnovnim i srednjim školama - JU OŠ "Vladislav St. Ribnikar" Bijelo Polje		Lokacija: Rasovo, b.b. Bijelo Polje	
Glavni inženjer: Dušan Džudović, d.i.a.		Vrsta tehničke dokumentacije: GLAVNI PROJEKAT	
Odgovorni inženjer: Dušan Džudović, d.i.a.		Dio tehničke dokumentacije: ARHITEKTURA	
Sarađnici: Milena Lukić, MSc arh. Maja Marvučić, spec.sci.arch. Nikola Bulatović, MSc arh.		Prilog: Izgledi - plan intervencija	Broj priloga: B-02
Datum izrade i M.P. Februar, 2023.		Datum revizije i M.P.	
		Broj strane:	

C- PLANIRANO STANJE

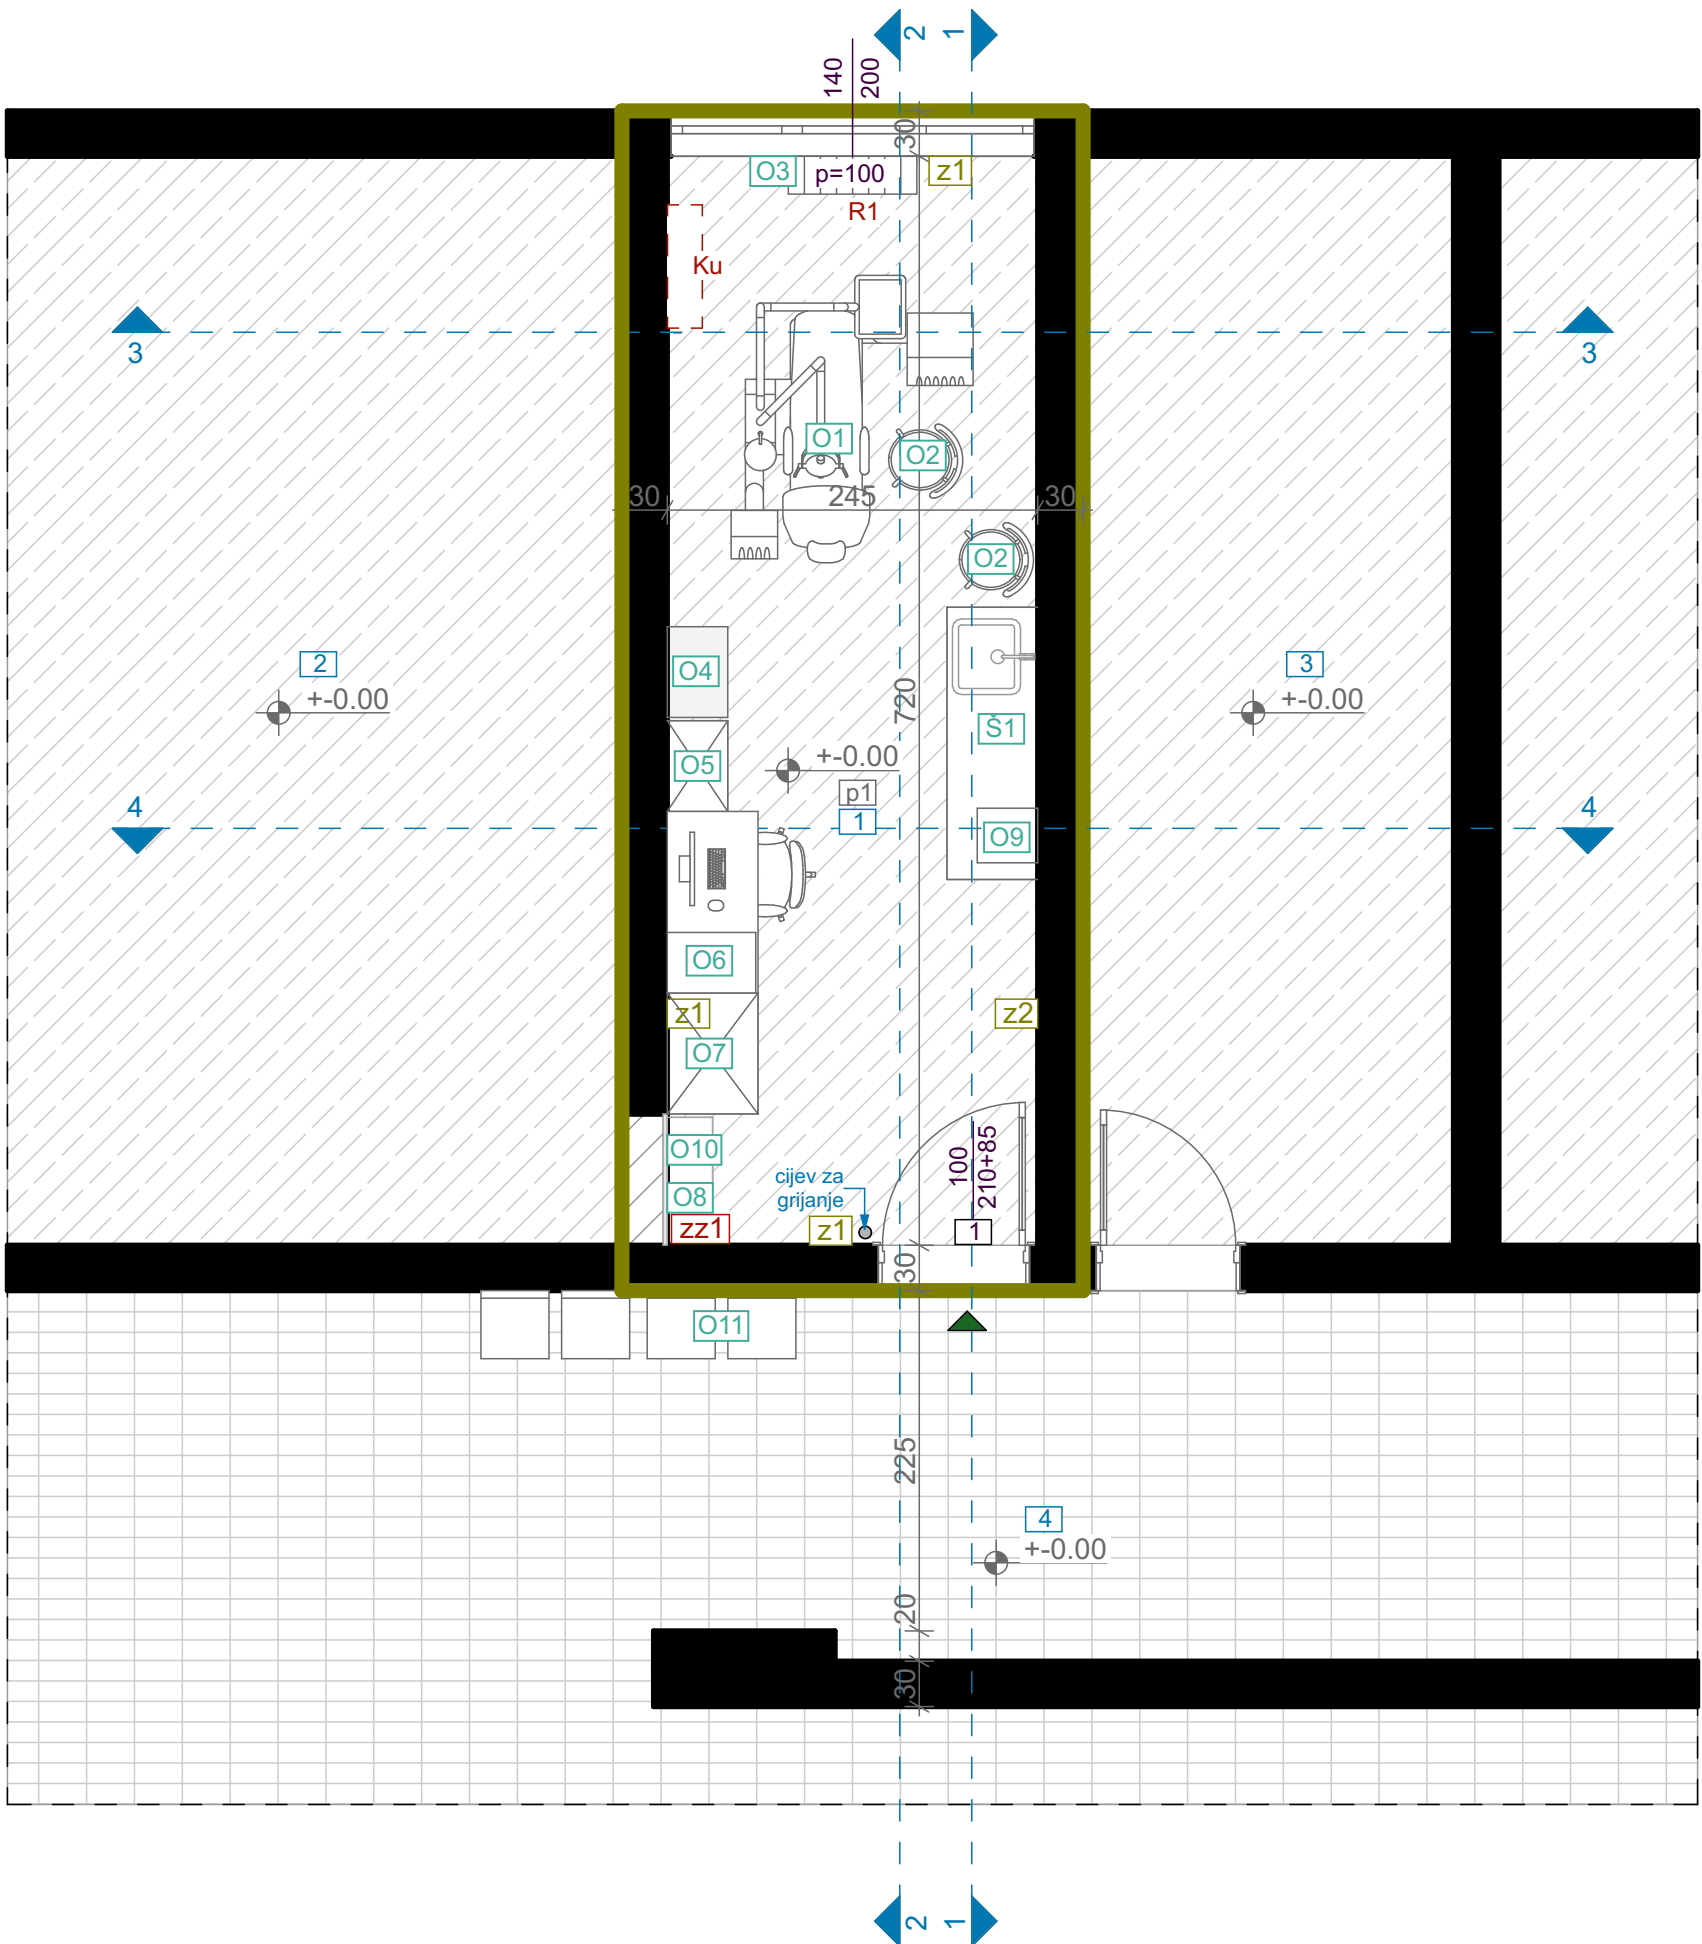

OSNOVA/ PLANIRANO STANJE, R=1:50

LEGENDA - PROSTORIJE

br	naziv prostorije	obrađa poda	obrađa zida	obrađa plafona	m ²
1	ordinacija	pvc	disperzija/pvc vodootporna tapeta	disperzija	17,64
2	zbornica	linoleum	disperzija	disperzija	
3	biblioteka	linoleum	disperzija	disperzija	
4	hodnik	keramika	masna boja	disperzija	


LEGENDA - OZNAKE

O1 oznaka šeme namještaja	zz1 novi zidani zid
R1 radiator	1. glet masa + disperzija
Ku klima uređaj	2. cem. malter d=1.5cm
završna obrada poda - pvc	3.blok 20/25cm
z1 postojeći zid - završna obrada disperzija	4. cem. malter d=1.5cm
z2 postojeći zid - završna obrada pvc vodootporna tapeta	5. glet masa + pvc vodootporna tapeta
Dio objekta na kom se vrše intervencije	

- p1

 novi pod
1. pvc podna obloga d=0.4cm
 2. cementna košuljica d=4cm
 3. pvc folija
 4. termoizolacija d=2cm
 5. hidroizolacija
 6. postojeća betonska ploča

PROJEKTANT: URBI.PRO "URBI.PRO" d.o.o., Podgorica, ul.Radosava Burića bb, telefon 067/006-012, e-mail urbi.pro@t-com.me PDV: 30/31-14987-7, PIB: 03059847	INVESTITOR: Ministarstvo prosvjete Crne Gore		
Objekat: Stomatološke ambulate u osnovnim i srednjim školama - JU OŠ "Vladislav Sl. Ribnikar" Bijelo Polje	Lokacija: Rasovo, b.b. Bijelo Polje		
Glavni inženjer: Dušan Džudović, d.i.a.	Vrsta tehničke dokumentacije: GLAVNI PROJEKAT		
Odgovorni inženjer: Dušan Džudović, d.i.a.	Dio tehničke dokumentacije: ARHITEKTURA		RAZMJERA: R=1:50
Saradnici: Milena Lukić, MSc arh. Maja Marvučić, spec.sci.arch. Nikola Bulatović, MSc arh.	Prilog: Osnova prostorije namijenjene funkciji ambulate - planirano stanje	Broj priloga: C-01	Broj strane:
Datum izrade i M.P. Februar, 2023.	Datum revizije i M.P.		

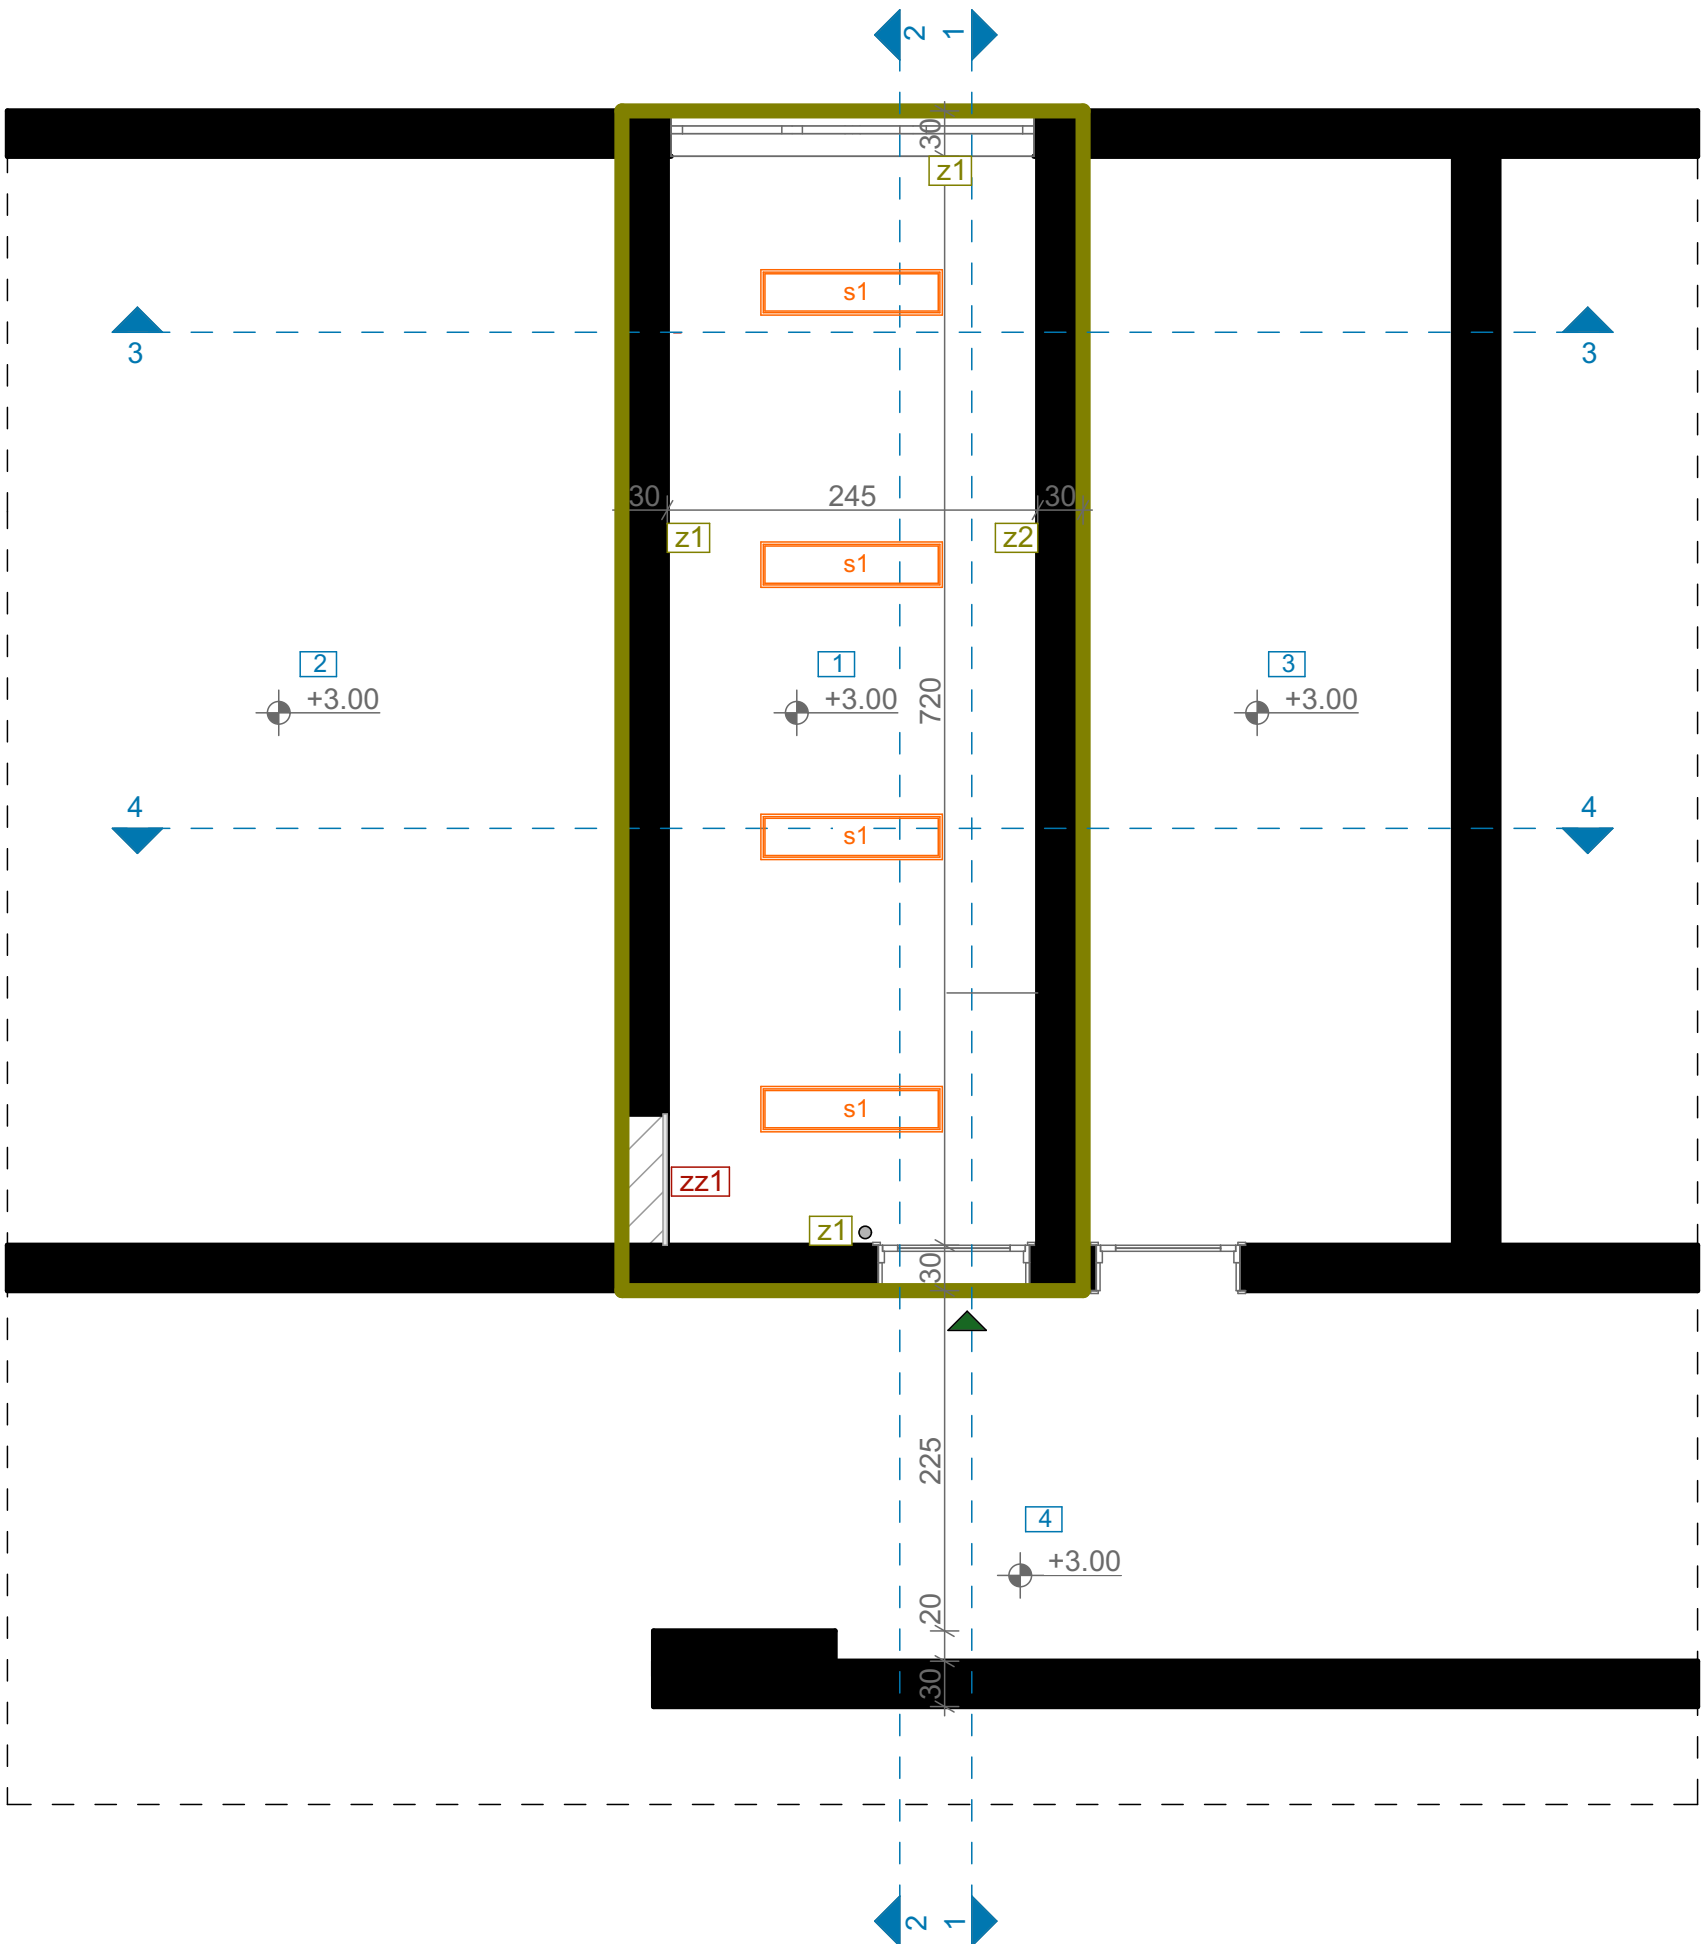


OSNOVA PLAFONA/ PLANIRANO STANJE, R=1:50

LEGENDA - PROSTORIJE					
br	naziv prostorije	obrada poda	obrada zida	obrada plafona	m ²
1	ordinacija	pvc	disperzija/pvc vodootporna tapeta	disperzija	17,64
2	zbornica	linoleum	disperzija	disperzija	
3	biblioteka	linoleum	disperzija	disperzija	
4	hodnik	keramika	masna boja	disperzija	


LEGENDA - OZNAKE	
s1	nadgradnja svjetiljka
H	prostorije = 300cm
+3.00	visinska kota
Green outline	Dio objekta na kom se vrše intervencije

PROJEKTANT:  "URBI.PRO" d.o.o., Podgorica, ul.Radosava Burića bb, telefon 067/006-012, e-mail urbi.pro@t-com.me PDV: 30/31-14987-7, PIB: 03059847		INVESTITOR: Ministarstvo prosvjete Crne Gore	
Objekat: Stomatološke ambulante u osnovnim i srednjim školama - JU OŠ "Vladislav Sl. Ribnikar" Bijelo Polje		Lokacija: Rasovo, b.b. Bijelo Polje	
Glavni inženjer: Dušan Džudović, d.i.a.		Vrsta tehničke dokumentacije: GLAVNI PROJEKAT	
Odgovorni inženjer: Dušan Džudović, d.i.a.		Dio tehničke dokumentacije: ARHITEKTURA	
Sarađnici: Milena Lukić, MSc arh. Maja Marvučić, spec.sci.arch. Nikola Bulatović, MSc arh.		Prilog: Osnova plafona prostorije namijenjene funkciji ambulante - planirano stanje	Broj priloga: C-02
Datum izrade i M.P. Februar, 2023.		Datum revizije i M.P.	
		Broj strane:	


IZGLED 1-1

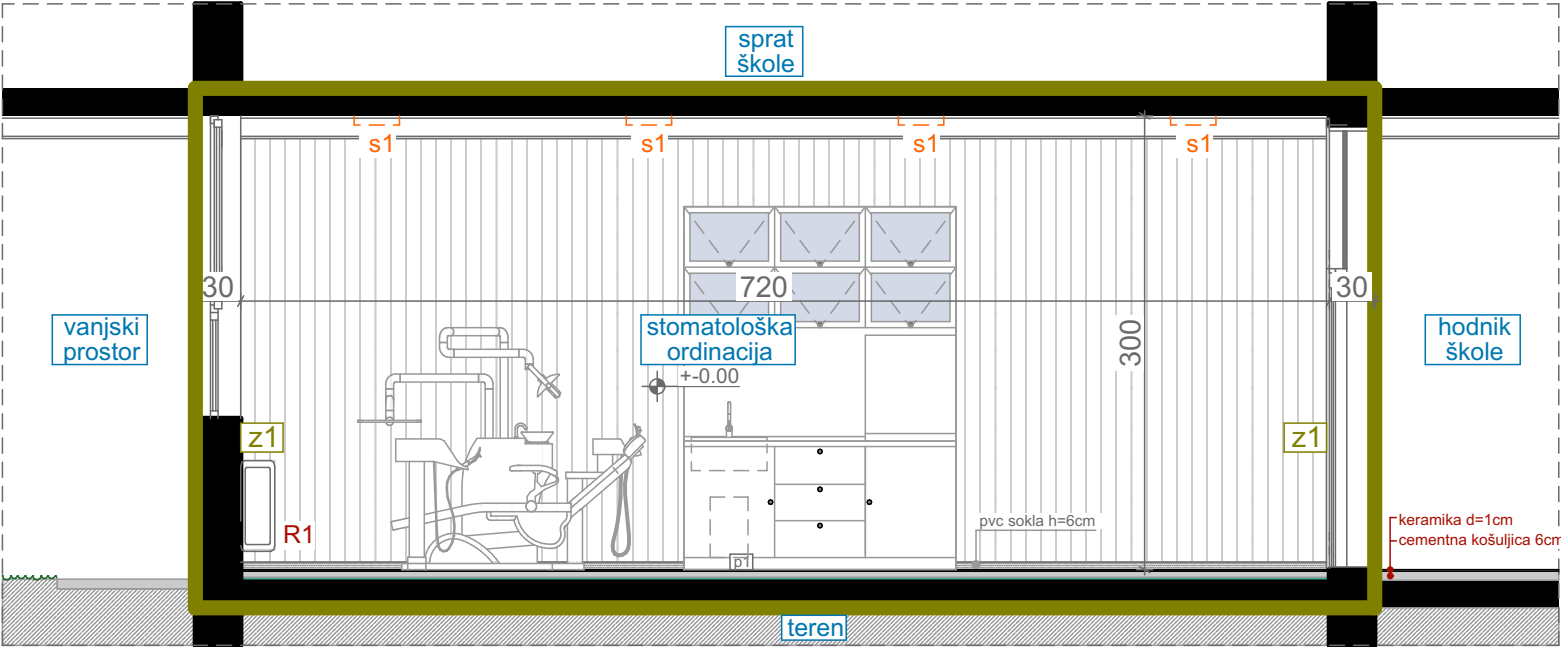


IZGLED 2-2

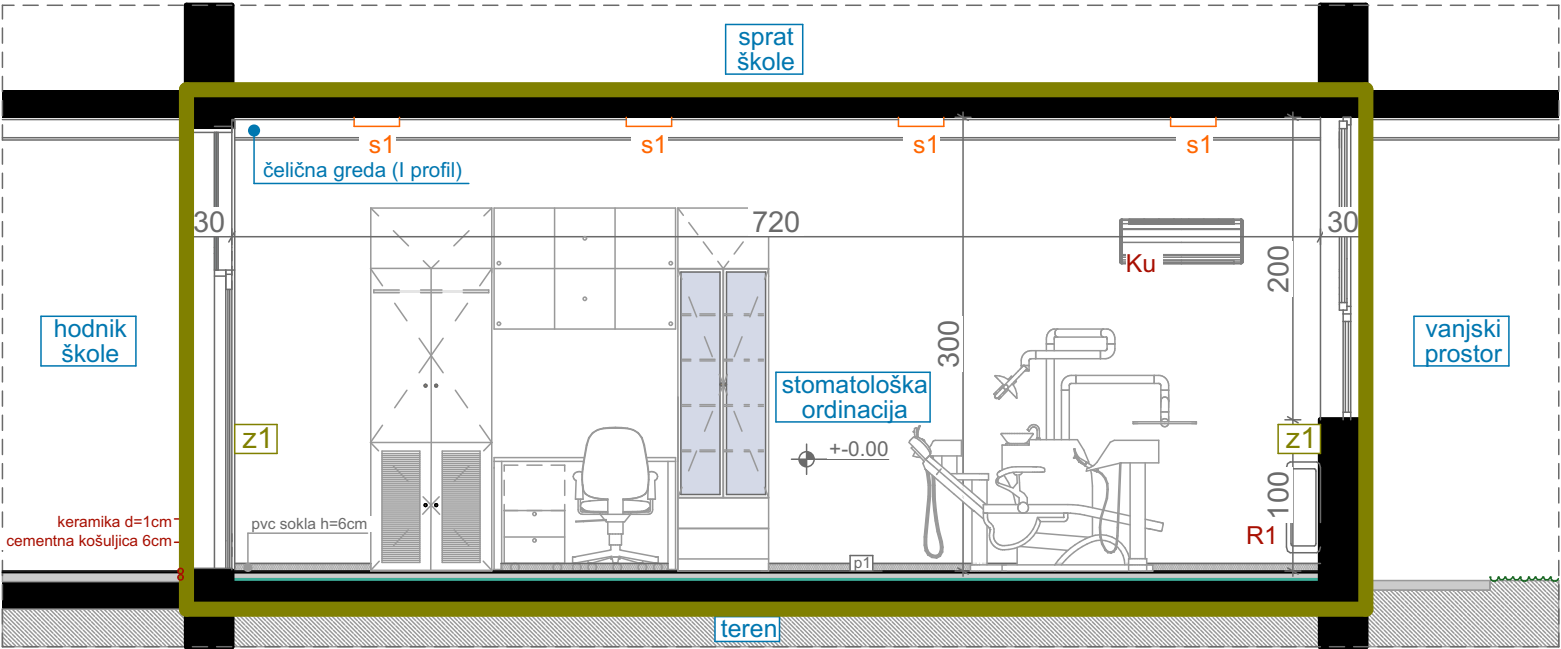

IZGLED 3-3

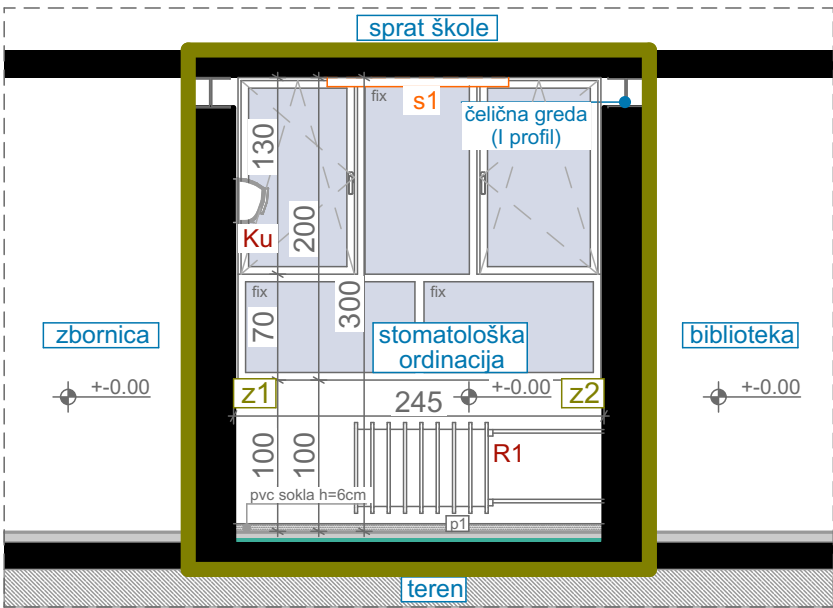

IZGLED 4-4

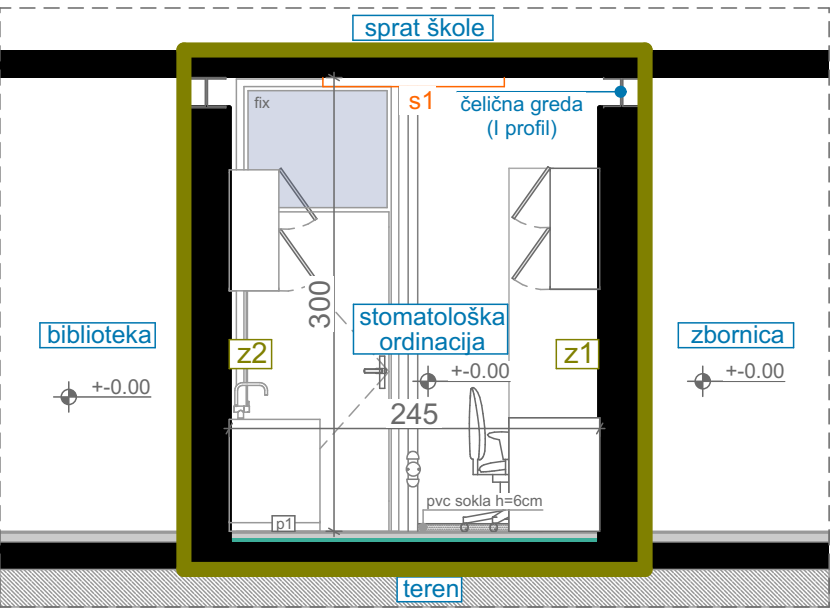

IZGLEDI/ PLANIRANO STANJE, R=1:50

LEGENDA - OZNAKE

- pvc vodootporna tapeta
- disperzija
- nadgradnja svjetiljka dim. 120x30x6cm (dxšxv)
- radiator
- klima uređaj
- postojeći zid - završna obrada disperzija
- postojeći zid - završna obrada pvc vodootporna tapeta

novi pod

- pvc podna obloga d=0.4cm
- cementna košuljica d=4cm
- pvc folija
- termoizolacija d=2cm
- hidroizolacija
- postojeća betonska ploča

Dio objekta na kom se vrše intervencije

PROJEKTANT:



"URBI.PRO" d.o.o., Podgorica,
ul.Radosava Burića bb, telefon 067/006-012,
e-mail urbi.pro@t-com.me
PDV: 30/31-14987-7, PIB: 03059847

INVESTITOR:

Ministarstvo prosvjete Crne Gore

Objekat:

Stomatološke ambulante u osnovnim i srednjim školama -
JU OŠ "Vladislav St. Ribnikar" Bijelo Polje

Lokacija:

Rasovo, b.b. Bijelo Polje

Glavni inženjer:

Dušan Džudović, d.i.a.

Vrsta tehničke dokumentacije:

GLAVNI PROJEKAT

Odgovorni inženjer:

Dušan Džudović, d.i.a.

Dio tehničke dokumentacije:

ARHITEKTURA

RAZMJERA:

R=1:50

Saradnici:

Milena Lukić, MSc arh.
Maja Marvučić, spec.sci.arch.
Nikola Bulatović, MSc arh.

Prilog:

Izgledi
- planirano stanje


Broj priloga:

C-03

Broj strane:

Datum izrade i M.P.
Februar, 2023.

Datum revizije i M.P.

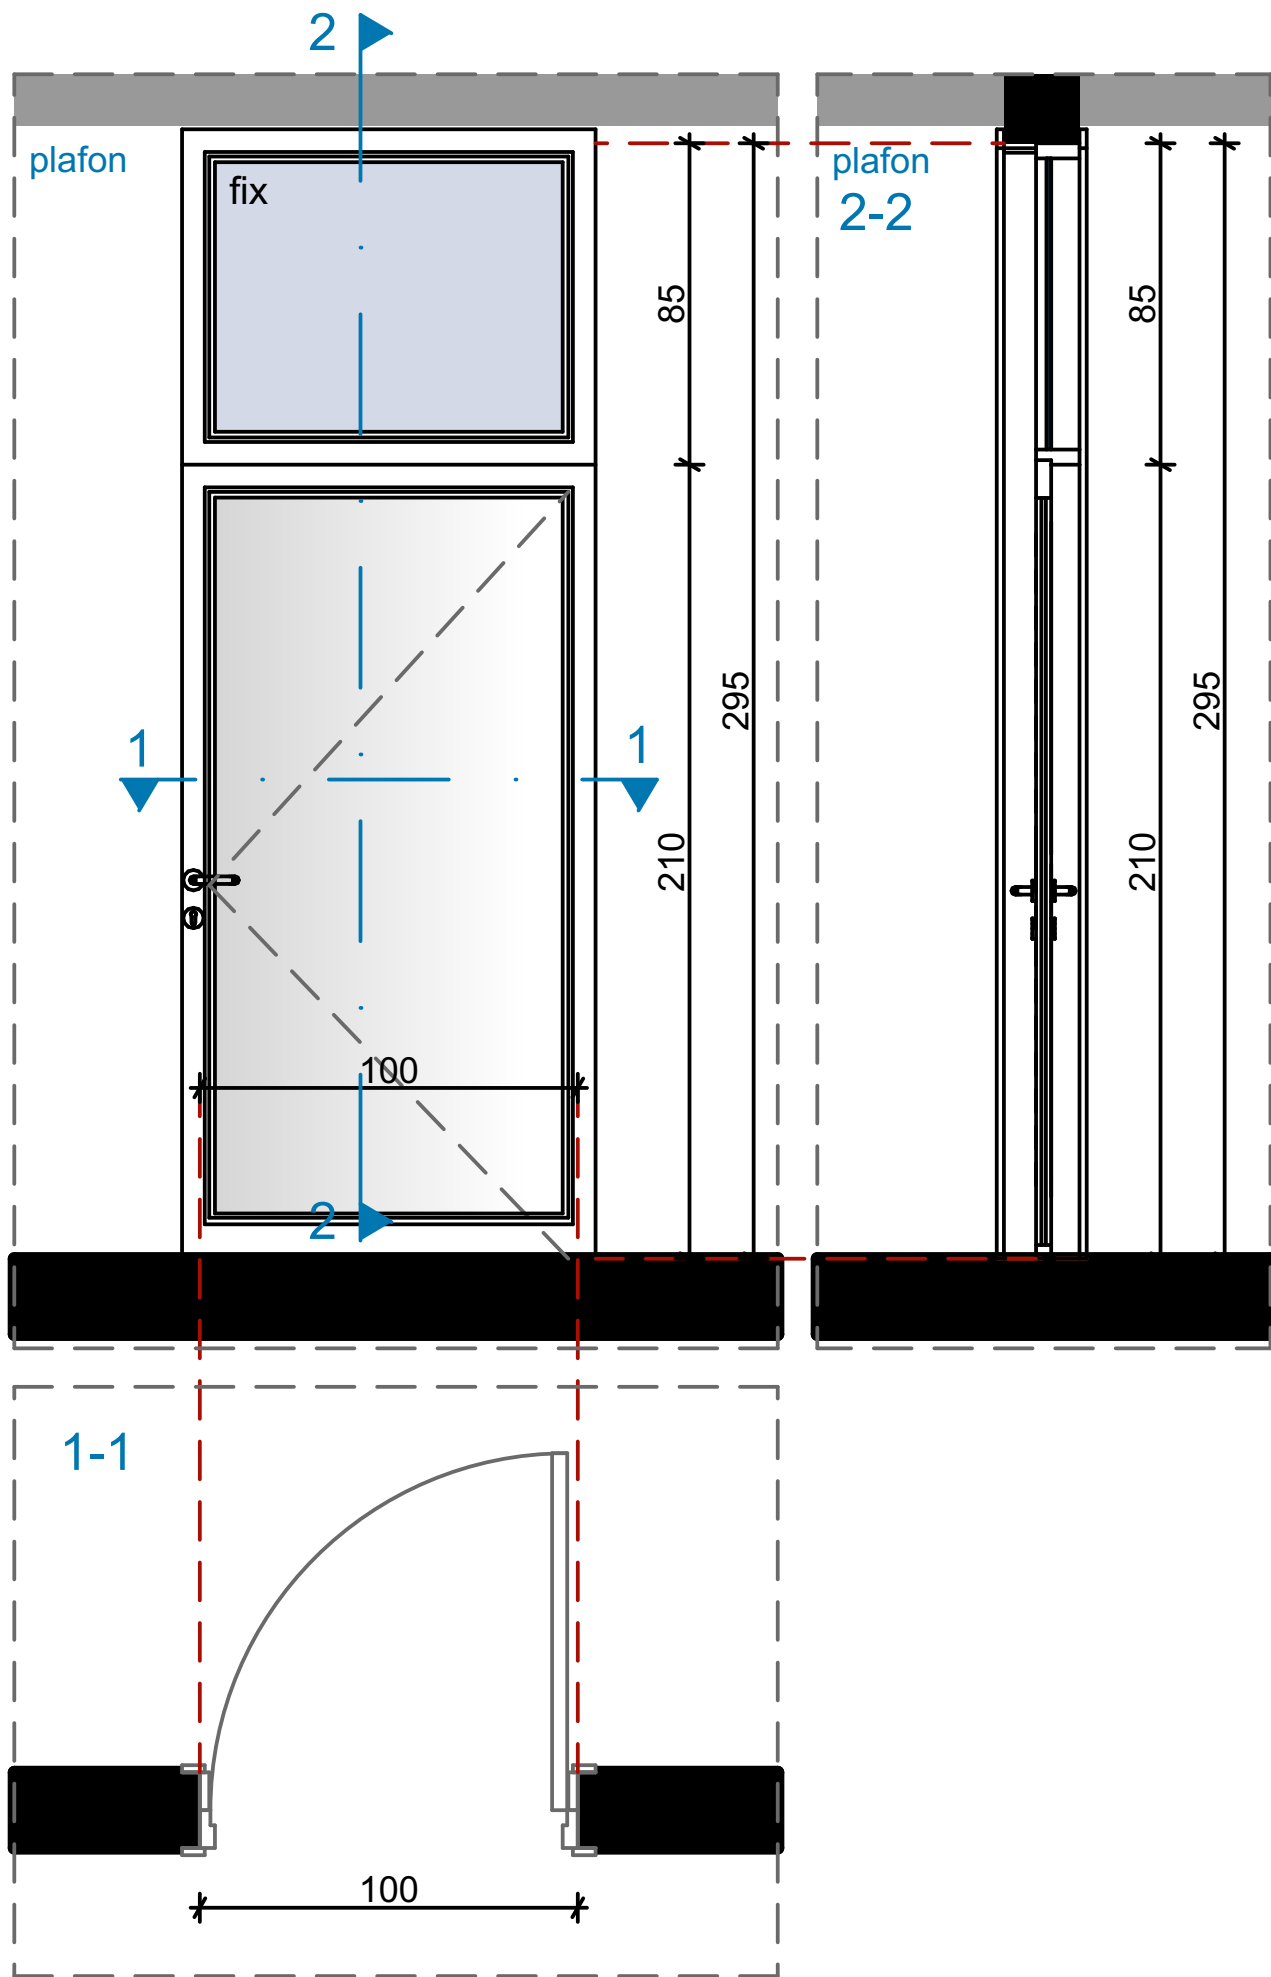

Naziv:	Šema unutrašnjih otvora
Konstrukcija:	Aluminijumska bravarija bez termoprekida
Boja / završna obrada:	RAL-u 7016 mat
Ispuna:	Pjeskareno pamplex staklo/ Jednostruko staklo d=4mm
Mjere /cm/:	100x(210+85)cm

Oznaka pozicije:	1		
	lijevo	desno	ventus
Smjer otvaranja:		1 kom	
Ukupno:	1 kom		

Opis:

- Jednokrilna vrata sa nadsvjetlom dim. 100x(210+85)cm
- Vrata su od aluminijumske bravarije bez termoprekida, ispune od pjeskarenog pamplex stakla i jednostrukog stakla u okviru nadsvjetla d=4mm
- Ugao otvaranja vrata je 90°
- Boja aluminijumskih profila je RAL 7016 mat.
- Vrata snabdjeti svim potrebnim okovom, bravom sa tri ključa
- Na vratima postaviti metalnu pločicu sa ugraviranim natpisom "Stomatološka ordinacija". Dimenzije pločice su 30x20cm(dxv)

Napomena:
Šeme su crtane gledano sa unutrašnje strane.
Mjere su u centimetrima.
Mjere provjeriti na licu mjesta.

LIST BR.
C.04.01.

DATUM:
Februar, 2023.


RAZMJERA:
R=1:20

NAZIV:
Šeme unutrašnjih otvora

PROJEKAT: Stomatološke ambulante u osnovnim i srednjim školama -
JU OŠ "Vladislav Sl. Ribnikar" Bijelo Polje

LOKACIJA: Rasovo, b.b. Bijelo Polje

PROJEKTANT : "URBI.PRO" d.o.o., Podgorica	OBJEKAT : Stomatološke ambulante u osnovnim i srednjim školama - JU OŠ "Vladislav Sl. Ribnikar" Bijelo Polje	INVESTITOR : Ministarstvo prosvjete Crne Gore
	PRILOG: Projekat namještaja i opremanja	

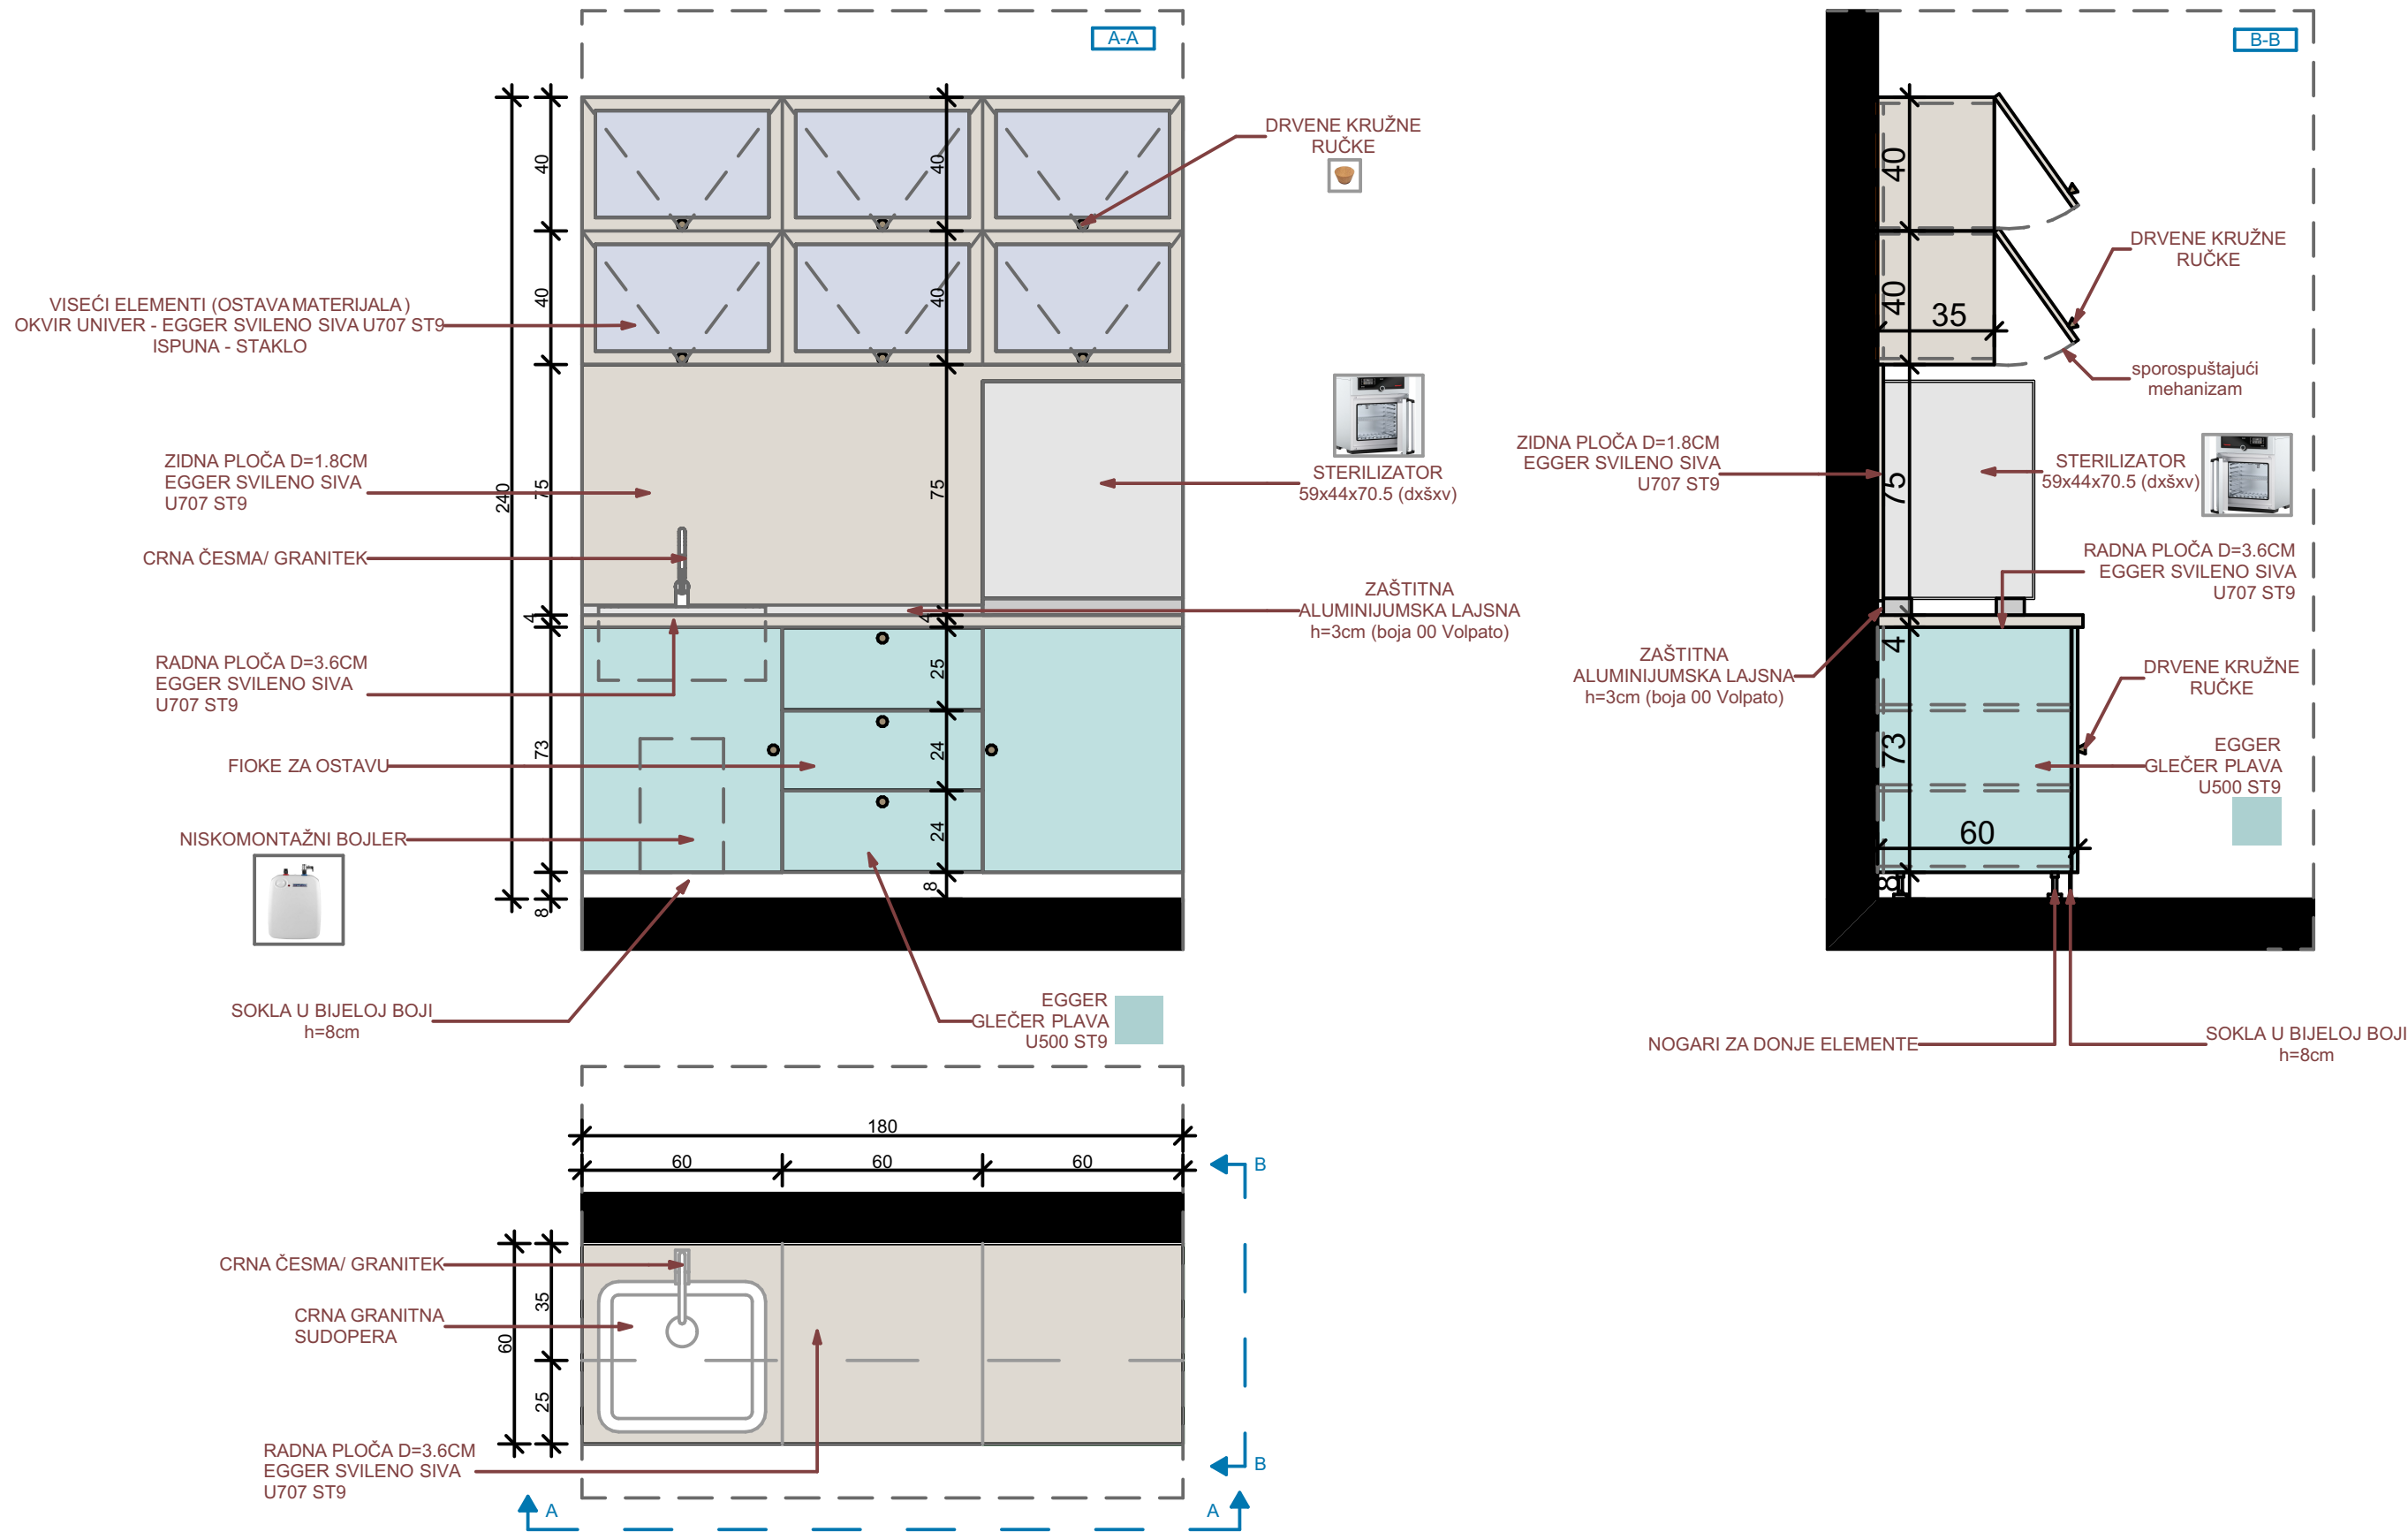


Šema radnih elemenata - Š1

Opis: Nabavka materijala, izrada i montaža radnih elemenata stomatološke ordinacije dim. 180x60x(85+80) - (ŠxDxV) . Vizuelno se sastoje od dva dijela.

- Donji dio sačinjavaju sudopera (crna granitna) sa česmom (crna - granitek) - ispod koje je smješten niskomontažni boiler, zatim fioke koje služe kao ostava za dio materijala. Frontovi i bočni djelovi elemenata su od univera d=18mm u Glečer plavoj boji (EGGER GLEČER U500 ST9). Korpusi su izradjeni od univera u polarno-bijeloj boji (Egger W1300 ST9). Otvaraju se uz pomoć drvenih ručki. Radna ploča je debljine d=3.6cm u EGGER svilenom sivoj boji U707 ST9. Iznad radne ploče je zaštitna aluminijumska lajsna h=3cm (boja 00 Volpato). Uz pod, elementi su zatvoreni soklom u teksturi drveta visine h=8cm.
- Između donjih i gornjih elemenata nalazi se zidna ploča od univera d=1.8cm u EGGER svilenom sivoj boji U707 ST9. Na radnoj ploči je smješten sterilizator.
- Gornji dio čine elementi za skladištenje materijala, a ispunjena krila su staklo. Debljina okvira oko stakla je 4 cm. Elementi gornje zone uokvireni su univerom 18mm u svilenom-sivoj boji (Egger U707 ST9) i imaju otvaranje ka gore, kao na grafičkom prikazu. Sve šarke su sa usporivačima. Korpus je izradjen od univera 18mm (Egger Kendal hrast natur H3170 ST12). Otvaraju se uz pomoć drvenih ručki.


OZNAKA POZICIJE: Š1	KOMADA: 1	Napomena: Prije izrade pozicije, sve mjere obavezno kontrolisati na licu mjesta. Izvođač je u obavezi da prije izrade pozicija uradi sve radioničke detalje i iste dostavi glavnom projektantu na uvid i saglasnost. Svi materijali i boje po izboru i odobrenju projektanta.	LIST BR: C 05-01

PROJEKTANT:	OBJEKAT: Stomatološke ambulante u osnovnim i srednjim školama - JU OŠ "Vladislav Sl. Ribnikar" Bijelo Polje	INVESTITOR :
"URBI PRO"d.o.o., Podgorica	PRILOG: Projekat namještaja i opremanja	Ministarstvo prosvjete Crne Gore

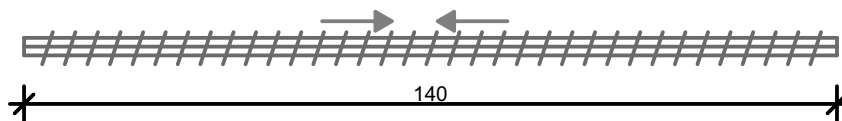

OZNAKA POZICIJE: 03	Vertikalni venecijaneri na otvorima	KOMADA: 1
Opis: Izrada i montaža vertikalnih bijelih venecijanera dimenzija 140 x 295cm (d x v). Prije izrade pozicije, sve mjere obavezno kontrolisati na licu mjesta. Izvođač je u obavezi da prije izrade pozicija uradi sve radioničke detalje i iste dostavi na uvid i saglasnost. 70% PVC, 30% poliester. Težina tkanine: 420gr/m2; UV otpornost: približno 97%; posjedovanje sertifikata za otpornost na bakterije, postojanost boje, lomljenje, cijepanje i za vatrootpornost; obračun i cijena je po m2		
Napomena: Prije izrade pozicije, sve mjere obavezno kontrolisati na licu mjesta. Izvođač je u obavezi da prije izrade pozicija uradi sve radioničke detalje i iste dostavi glavnom projektantu na uvid i saglasnost. Sve materijale i boje po izboru i odobrenju projektanta		LIST BR: C 05-02

PROJEKTANT:	OBJEKAT: Stomatološke ambulante u osnovnim i srednjim školama - JU OŠ "Vladislav Sl. Ribnikar" Bijelo Polje	INVESTITOR : Ministarstvo prosvjete Crne Gore
"URBI PRO"d.o.o., Podgorica	PRILOG: Projekat namještaja i opremanja	

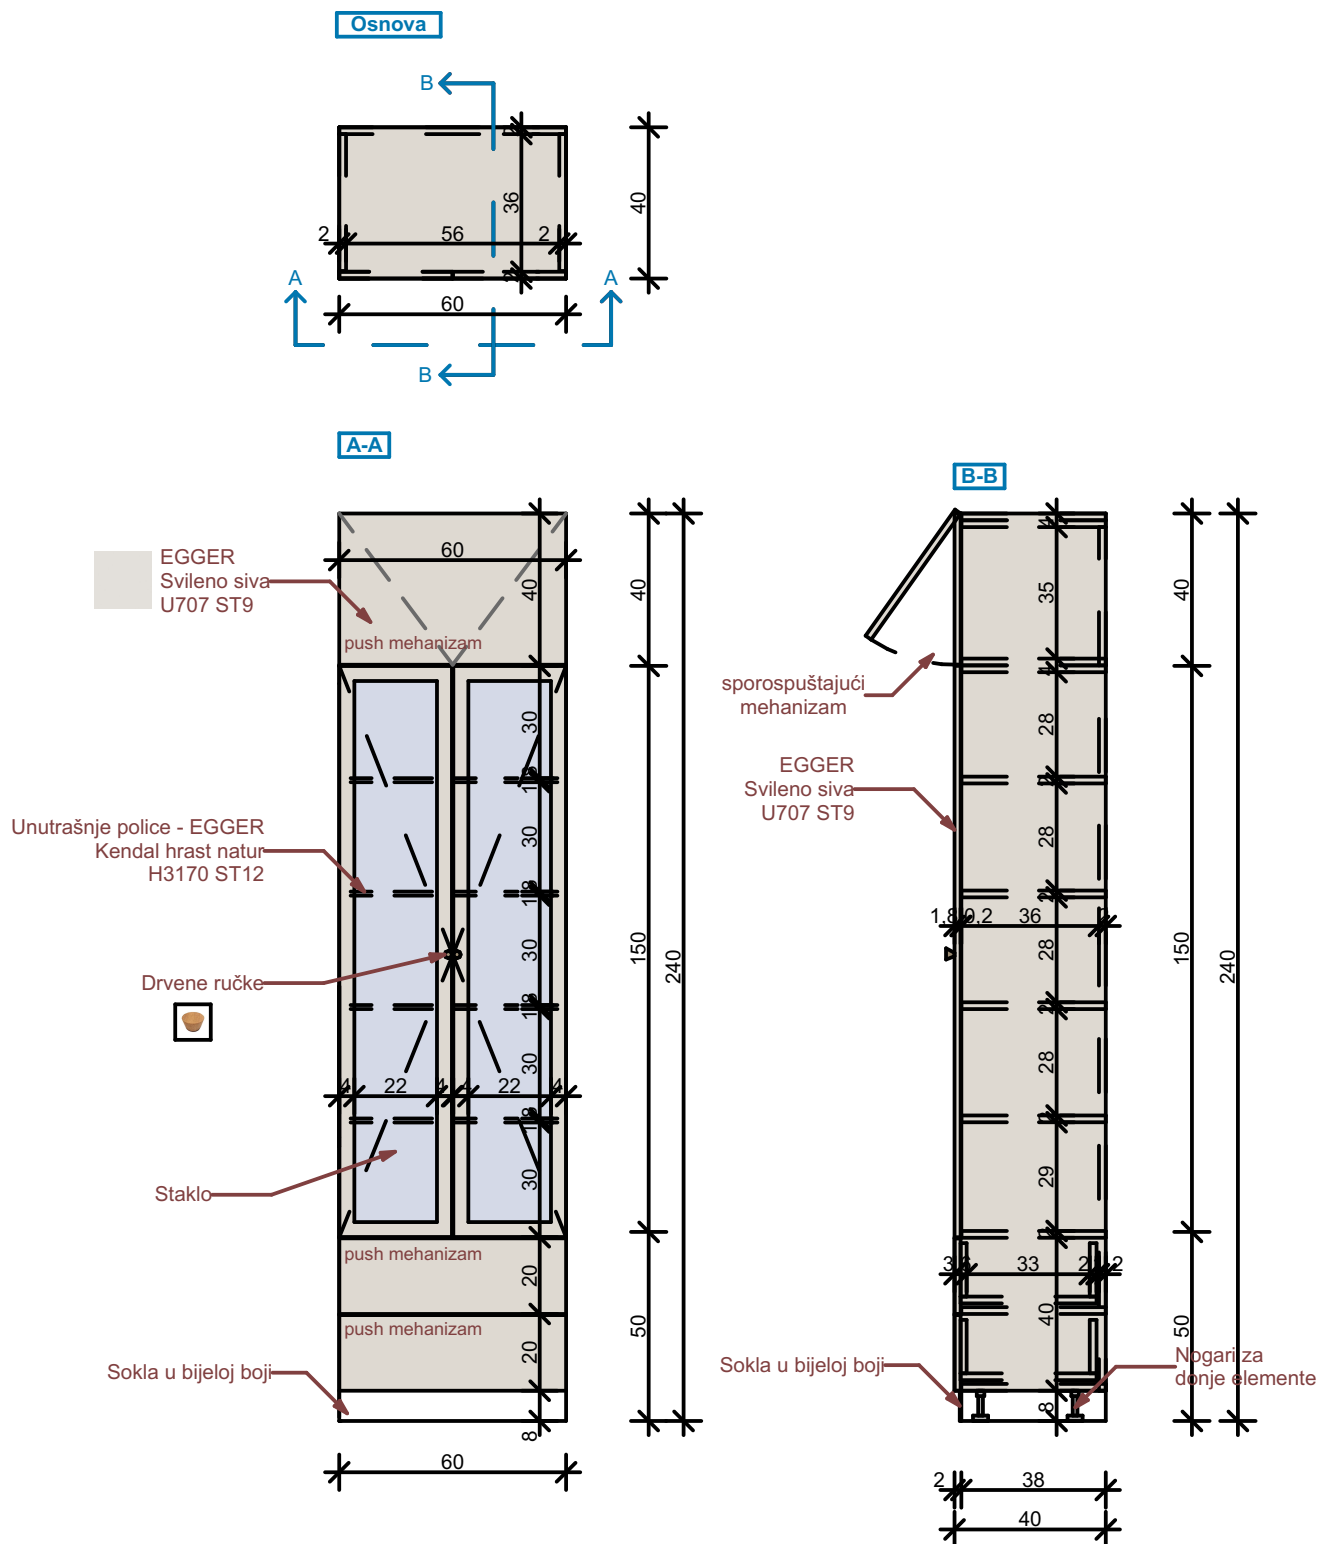


OZNAKA POZICIJE: 05	Vitrina za instrumente	KOMADA: 1
-------------------------------	------------------------	-----------

Opis: Nabavka materijala, izrada i montaža vitrine za instrumente zubne ordinacije. Vizuelno se sastoji od tri dijela. Donji dio sačinjavaju dvije fioke sa frontom od univera 18mm u svileni-sivoj boji (Egger U707 ST9). Korpusi su izradjeni od univera u polarno-bijeloj boji (Egger W1300 ST9). Otvaraju se uz pomoć push mehanizma. Ispuna središnjeg dijela, ujedno i najvećeg je staklo, a uokvireno je univerom 18mm u svileni-sivoj boji (Egger U707 ST9), debljine okvira 4cm, na kojima su postavljene dvije kružne ručke u teksturi drveta. Korpus središnjeg dijela, tj. police su izradjene od univera 18mm (Egger Kendal hrast natur H3170 ST12) Gornje krilo, takođe izradjeno od univera 18mm u svileni-sivoj boji (Egger U707 ST9), ima otvaranje ka gore, kao na grafičkom prikazu. Sve šarke su sa usporivačima. Bočne strane su takođe od identičnog materijala. (Egger U707 ST9). Središnji dio služi za ostavu instrumenata, a gornji i donji dio za ostavu ostalih stvari. arhive ili sl.

Napomena: Prije izrade pozicije, sve mjere obavezno kontrolisati na licu mjesta. Izvođač je u obavezi da prije izrade pozicija uradi sve radioničke detalje i iste dostavi glavnom projektantu na uvid i saglasnost. Sve materijale i boje po izboru i odobrenju projektanta

LIST BR:
C 05-03

PROJEKTANT:	OBJEKAT: Stomatološke ambulante u osnovnim i srednjim školama - JU OŠ "Vladislav Sl. Ribnikar" Bijelo Polje	INVESTITOR :
"URBI PRO"d.o.o., Podgorica	PRILOG: Projekat namještaja i opremanja	Ministarstvo prosvjete Crne Gore

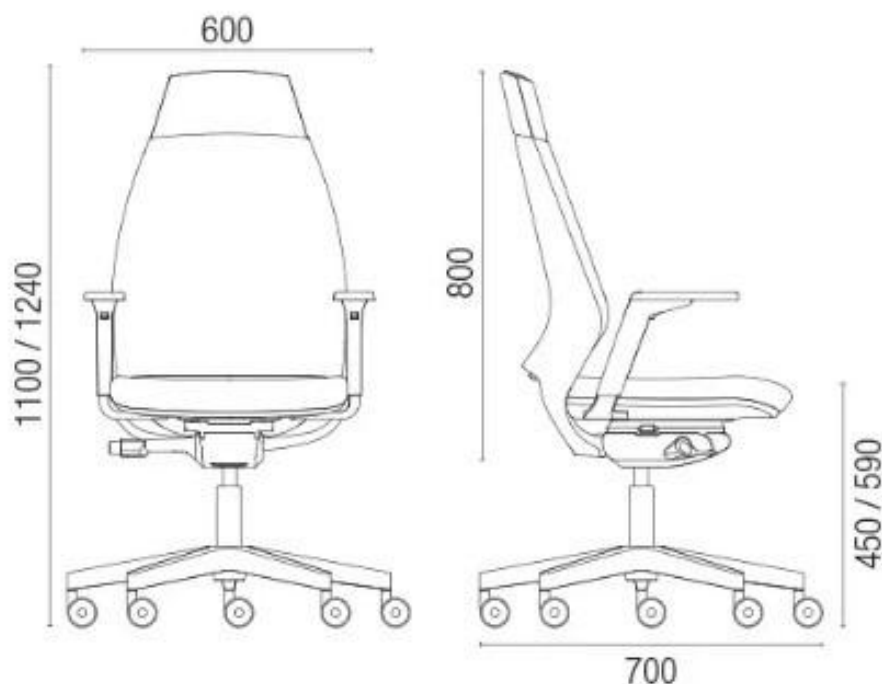

OZNAKA POZICIJE: O6'	Radna stolica	KOMADA: 1
--------------------------------	---------------	-----------


Opis: Nabavka i montaža radne stolice koja sadrži sledeće: naslon za leđa tapaciran , lumbalna podrška podesiva po visini, sinhro mehanizam sa 5 pozicija zaključavanja, pvc piramidalna zvezda 680mm, pvc tokiči fi.50mm, bez rukonaslona, crna plastika.
Tapacir je štof sa karakteristikama: 100% poliester, 510g/m, otpornosti na habanje 75 000 ciklusa, sertifikovan na nezapaljivost, u bež boji.

PROJEKTANT:	OBJEKAT: Stomatološke ambulante u osnovnim i srednjim školama - JU OŠ "Vladislav Sl. Ribnikar" Bijelo Polje	INVESTITOR :
"URBI PRO"d.o.o., Podgorica	PRILOG: Projekat namještaja i opremanja	Ministarstvo prosvjete Crne Gore



OZNAKA POZICIJE: 06"	Računar	KOMADA: 1
Opis: Procesor : Intel® Core ™ i7 do 10. generacije Operativni sistem Windows 10 Pro Memorija :do 32 GB Dodatno: 16 GB Intel® Optane ™ memorije Skladištenje: HDD do 1 TB Dodatno: do 512 GB M.2 PCIe SSD Grafika - Intel UHD grafika Pametna USB zaštita Audio: Integrirani zvučnici 2 x 3W Dimenzije Sa postoljem: 420 mm x 490,5 mm x 214 mm Bez postolja: 539 mm x 192 mm x 608 mm Težina : Sa postoljem 6 kg; Bez postolja 9,3 kg		
		LIST BR: C 05-06

PROJEKTANT:	OBJEKAT: Stomatološke ambulante u osnovnim i srednjim školama - JU OŠ "Vladislav Sl. Ribnikar" Bijelo Polje	INVESTITOR :
"URBI PRO"d.o.o., Podgorica	PRILOG: Projekat namještaja i opremanja	Ministarstvo prosvjete Crne Gore

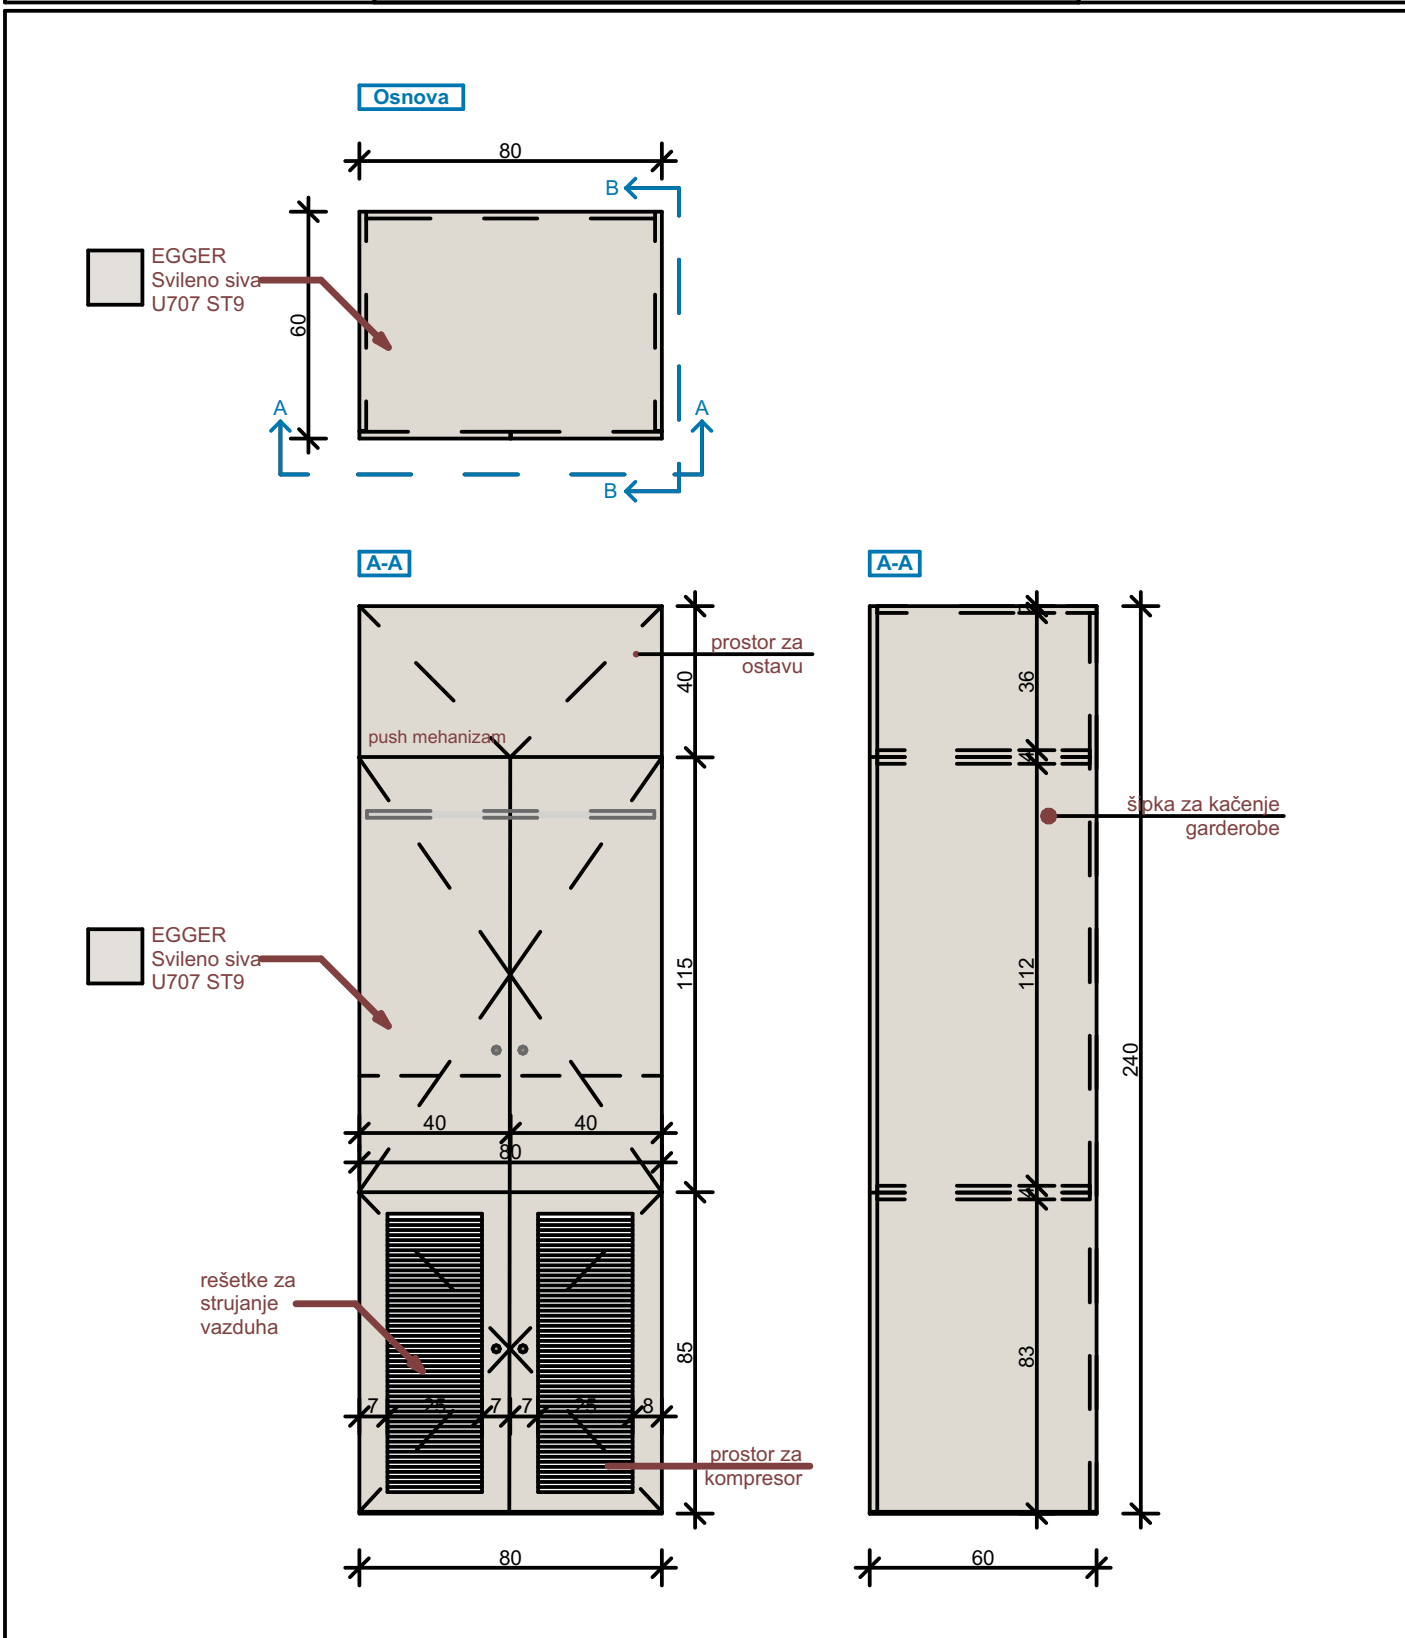

OZNAKA POZICIJE: 07	Kompresor i garderober	KOMADA: 1
-------------------------------	------------------------	-----------

Opis: Nabavka materijala, izrada i montaža garderobera i plakara za kompresor. Vizuelno se sastoji od tri dijela. Donji dio (za kompresor) sačinjavaju dva krila sa rešetkama radi strujanja vazduha, sa okvirima od univera 18mm u svileni-sivoj boji (Egger U707 ST9). Debljina okvira je 7cm. Središnji dio sačinjavaju dva krila od identičnog univera 18mm (Egger U707 ST9), na kojima su postavljene dvije kružne ručke u teksturi drveta. U unutrašnjosti sadrži šipku za kačenje garderobe zaposlenih. Gornje krilo, takođe izrađeno od univera 18mm u svileni-sivoj boji (Egger U707 ST9), ima otvaranje ka gore, kao na grafičkom prikazu. Sve šarke su sa usporivačima. Bočne strane su takođe od identičnog materijala. (Egger U707 ST9). Gornji dio služi za ostavu ostalih stvari, arhive ili sl.

Napomena: Prije izrade pozicije, sve mjere obavezno kontrolisati na licu mjesta. Izvođač je u obavezi da prije izrade pozicija uradi sve radioničke detalje i iste dostavi glavnom projektantu na uvid i saglasnost. Sve materijale i boje po izboru i odobrenju projektanta	LIST BR: C 05-07
--	---------------------

PROJEKTANT:	OBJEKAT: Stomatološke ambulante u osnovnim i srednjim školama - JU OŠ "Vladislav Sl. Ribnikar" Bijelo Polje	INVESTITOR :
"URBI PRO"d.o.o., Podgorica	PRILOG: Projekat namještaja i opremanja	Ministarstvo prosvjete Crne Gore



OZNAKA POZICIJE: O8	Čiviluk u čekaonici	KOMADA: 1
-------------------------------	---------------------	-----------

Opis:

Zidni čiviluk sa pločom u teksturi drveta i crnim elementima za kačenje. Čiviluk se nalazi u sklopu čekaonice.

Napomena: Prije izrade pozicije, sve mjere obavezno kontrolisati na licu mjesta. Izvođač je u obavezi da prije izrade pozicija uradi sve radioničke detalje i iste dostavi glavnom projektantu na uvid i saglasnost. Sve materijale i boje po izboru i odobrenju projektanta

LIST BR:
C 05-08

PROJEKTANT:	OBJEKAT: Stomatološke ambulante u osnovnim i srednjim školama - JU OŠ "Vladislav Sl. Ribnikar" Bijelo Polje	INVESTITOR :
"URBI PRO"d.o.o., Podgorica	PRILOG: Projekat namještaja i opremanja	Ministarstvo prosvjete Crne Gore



OZNAKA POZICIJE: O10	Korpa za otpatke	KOMADA: 1
--------------------------------	------------------	-----------


Opis:

PVC kanta za otpatke dimenzija: 44,5x29x60,5cm. Zapremina 60 l. Otvaranje pomoću papučice "CHIC" L 50.

Napomena: Prije izrade pozicije, sve mjere obavezno kontrolisati na licu mjesta. Izvođač je u obavezi da prije izrade pozicija uradi sve radioničke detalje i iste dostavi glavnom projektantu na uvid i saglasnost. Sve materijale i boje po izboru i odobrenju projektanta

LIST BR:
C 05-09

PROJEKTANT:	OBJEKAT: Stomatološke ambulante u osnovnim i srednjim školama - JU OŠ "Vladislav Sl. Ribnikar" Bijelo Polje	INVESTITOR :
"URBI PRO"d.o.o., Podgorica	PRILOG: Projekat namještaja i opremanja	Ministarstvo prosvjete Crne Gore

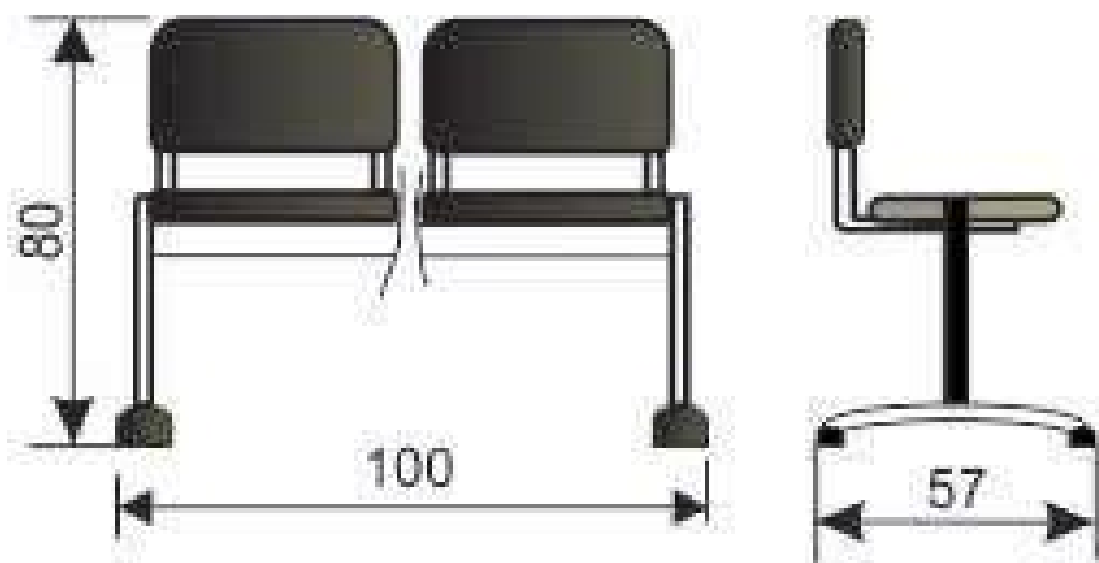

OZNAKA POZICIJE: O11	Stolice za čekaonicu	KOMADA:1
Opis: Čekaonica sa dva sjedišta povezana metalnom konstrukcijom u crnoj boji. Sjedište i naslon su od drveta, a konstrukcija je sa ravnim nogama i plastičnim stopicama. Opterećenje je 120 kg po sjedištu. Dimenzije (DxŠxV) : 100 x 57 x 80 cm		
Napomena: Prije izrade pozicije, sve mjere obavezno kontrolisati na licu mjesta. Izvođač je u obavezi da prije izrade pozicija uradi sve radioničke detalje i iste dostavi glavnom projektantu na uvid i saglasnost. Sve materijale i boje po izboru i odobrenju projektanta		LIST BR: C 05-10

PROJEKTANT:

"URBI PRO"d.o.o., Podgorica

OBJEKTAT: Stomatološke ambulante u osnovnim i srednjim školama -
JU OŠ "Vladislav Sl. Ribnikar" Bijelo Polje

PRILOG:

3D Prikazi

INVESTITOR :

Ministarstvo prosvjete Crne Gore



PROJEKTANT:

"URBI PRO"d.o.o., Podgorica

OBJEKAT: Stomatološke ambulante u osnovnim i srednjim školama -
JU OŠ "Vladislav Sl. Ribnikar" Bijelo Polje

PRILOG:

3D Prikazi

INVESTITOR :

Ministarstvo prosvjete Crne Gore

